

Эскизный проект автомойки самообслуживания

Ведомость чертежей эскизного проекта		
Поз.	Наименование	Примеч.
1	Общие данные.	
2	Фасад 1-8. Фасад 8-1. Фасад А-Г. Фасад Д-А.	
3	План на отм. 0,000.	
4	План кровли. Разрез 1-1.	
5	Схема расположения колонн, стоек, раскосов и опорной рамы.	
6	Сечения 1-1, 2-2, 3-3.	
7	Сечения 4-4, 5-5.	
8	Схема расположения балок и прогонов покрытия.	

Технические решения, принятые в рабочих чертежах, соответствуют требованиям экологических, санитарно-гигиенических, противопожарных и других норм, действующих на территории Российской Федерации и обеспечивают безопасную для жизни и здоровья людей эксплуатацию объекта при соблюдении предусмотренных рабочими чертежами мероприятий.

Общие указания.

1. Эскизный проект выполнен на основании задания заказчика.
2. За относительную отметку 0,000 принята отметка чистого пола мойки.
3. Эскизный проект разработан с учетом следующих природных и эксплуатационных условий:





- расчетная зимняя температура - -27°С;

- нормативная нагрузка от снегового покрова для III района - 1,80 кПа;


- скоростной напор ветра для III района - 0,23 кПа;

- климатический район строительства - IIВ.
4. Конструкция фундамента - ж. б. плита.
5. Металлический каркас - стойки, балки прогоны. Соединения металлических элементов выполнить сваркой. Толщину шва принять по наименьшей полщине свариваемых деталей.
6. Стены - обшивка снаружи профлистом С20, с внутренней стороны обшивка профлистом С8.
7. Кровля - профилированный настил Н57-750-08 по металлическим прогонам.
8. Все металлические конструкции покрыть 2 слоями эмали ПФ-115 ГОСТ6465-76 по грунтовке ГФ-021 ГОСТ25129-82*.
9. Применяемые строительные материалы должны быть проверены на наличие радионуклидов ГОСТ 30108-98.
10. Производство работ вести в соответствии с указаниями СНиП 3.03.01-87"Несущие и ограждающие конструкции".

						АР		
						Эскизный проект автомойки		
Изм.	Кол.уч.	Лист	№ док.	Подпись	Дата			
Выполнил		Долгов				Общие данные	Стадия	Лист
							П	1

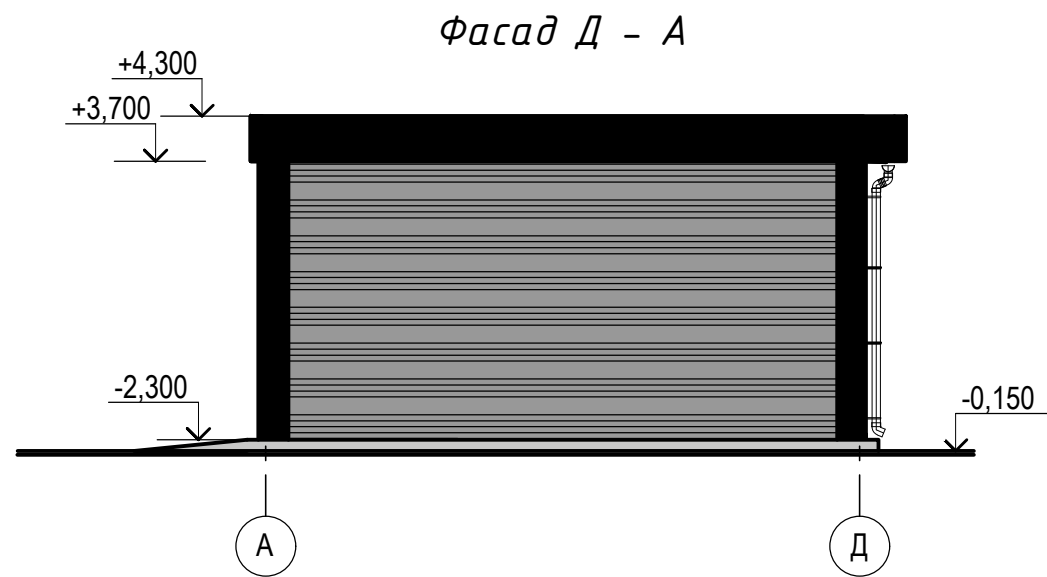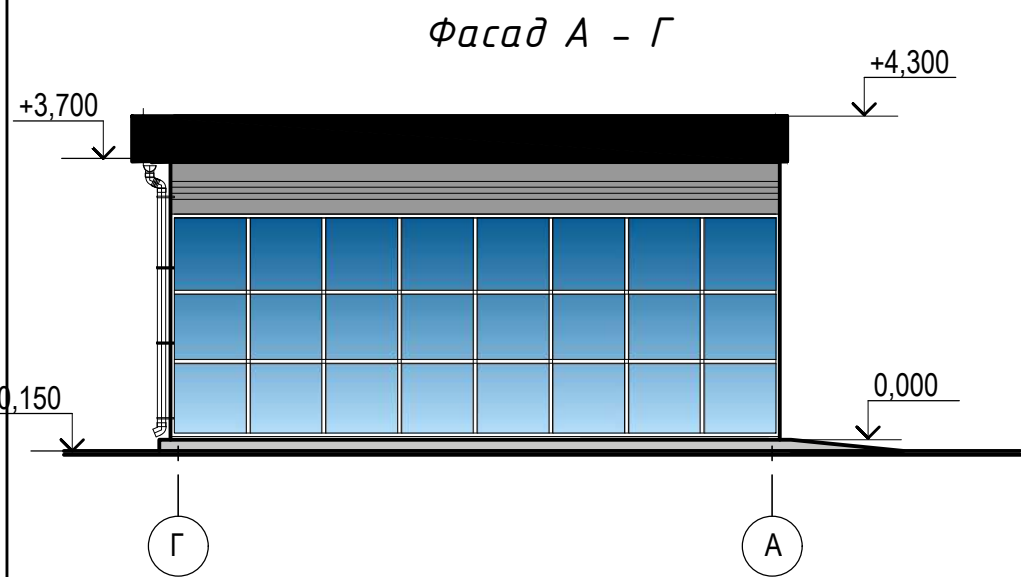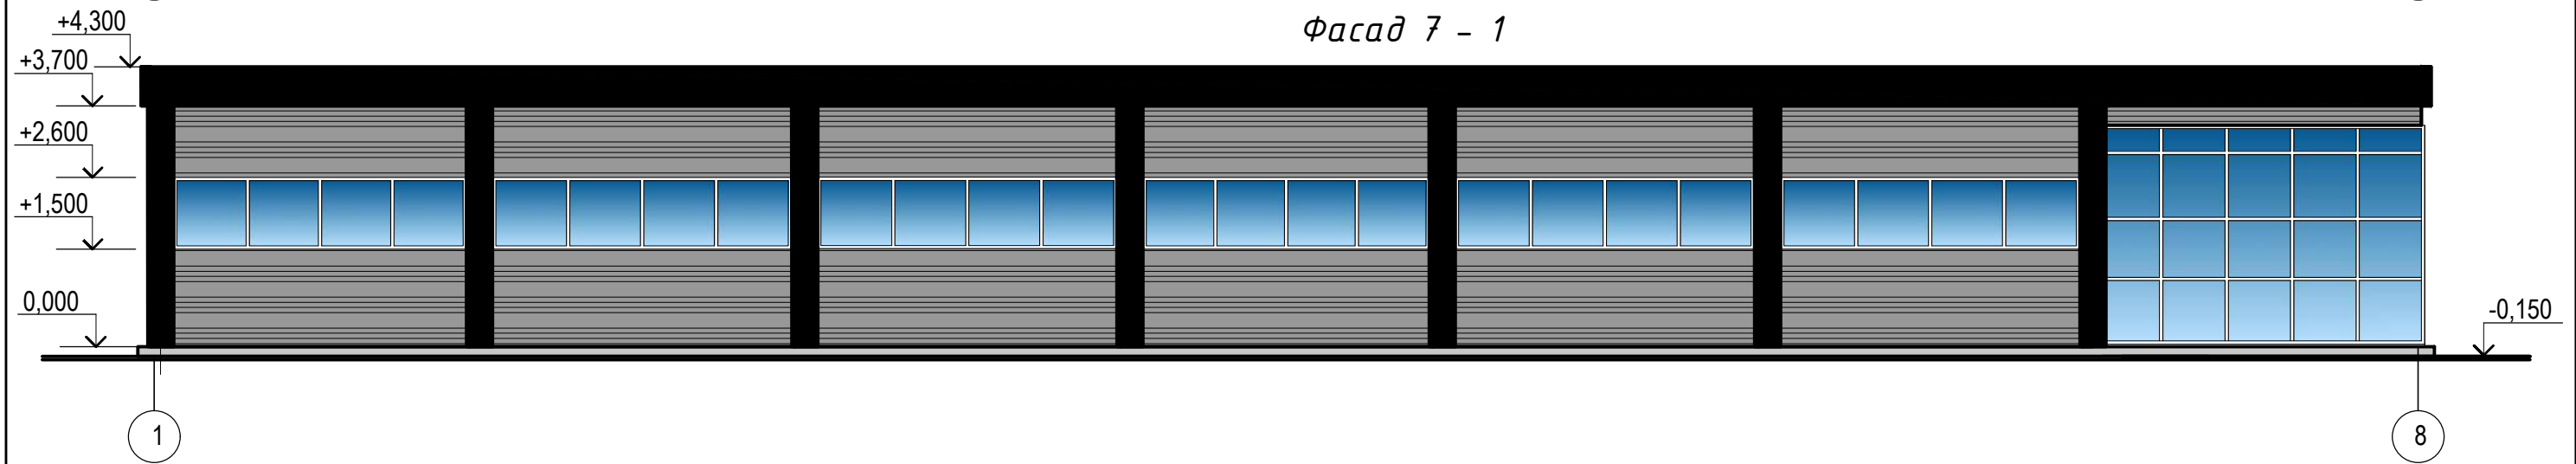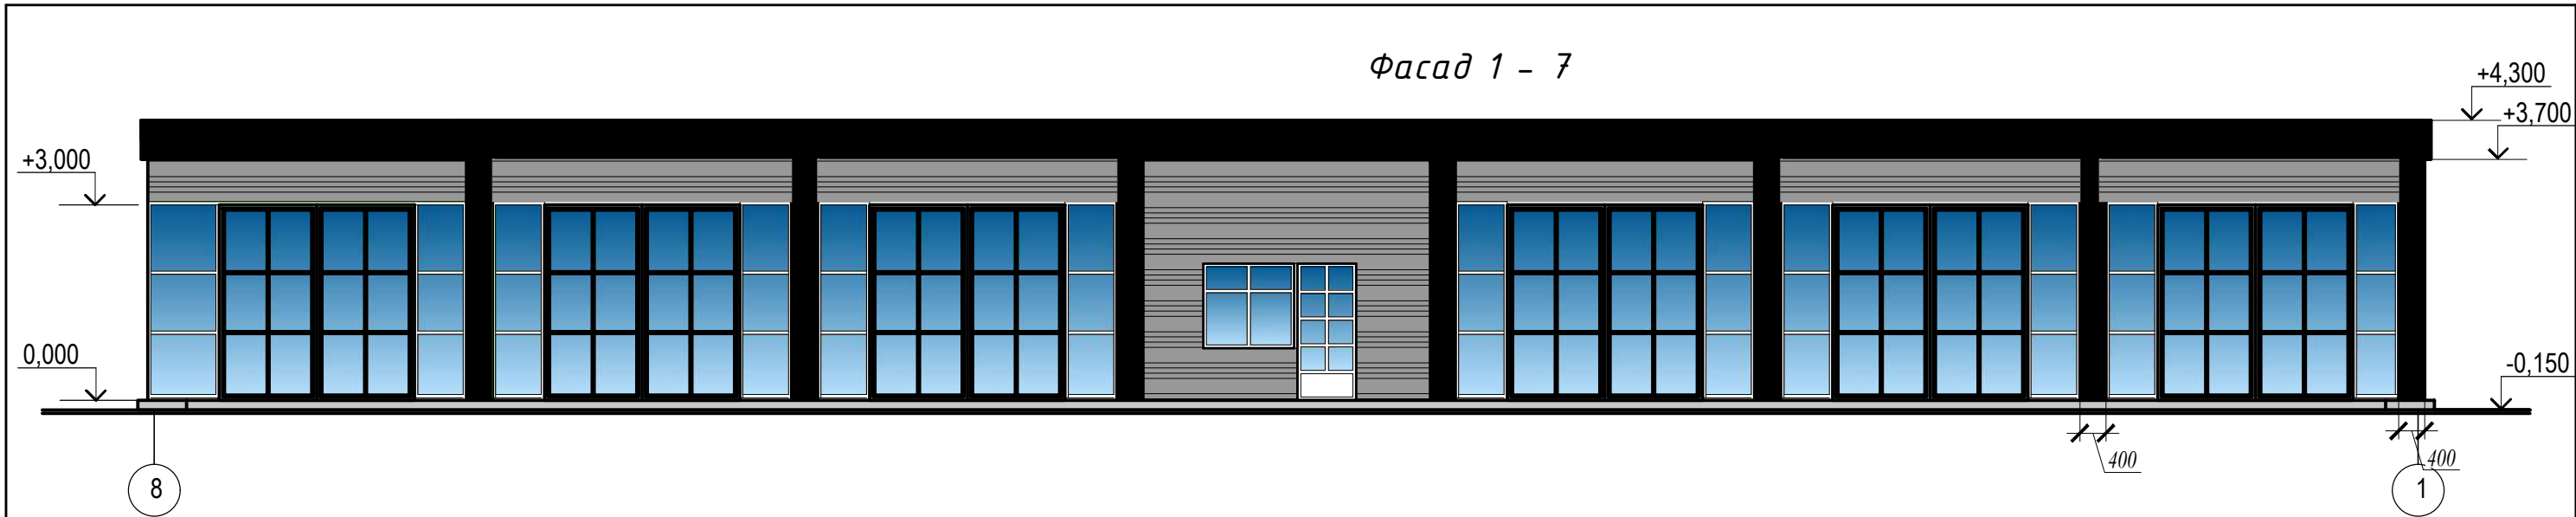

						АР		
						Эскизный проект автомайки		
Изм.	Кол.уч.	Лист	№ док.	Подпись	Дата	Московская обл, Клинский р-н, г.п. Клин, ул. Дурыманова, уч.№20а	Стадия	Лист
Выполнил	Долгов						П	2
						Фасад 1-7. Фасад 7-1. Фасад А-Г. Фасад Г-А.		

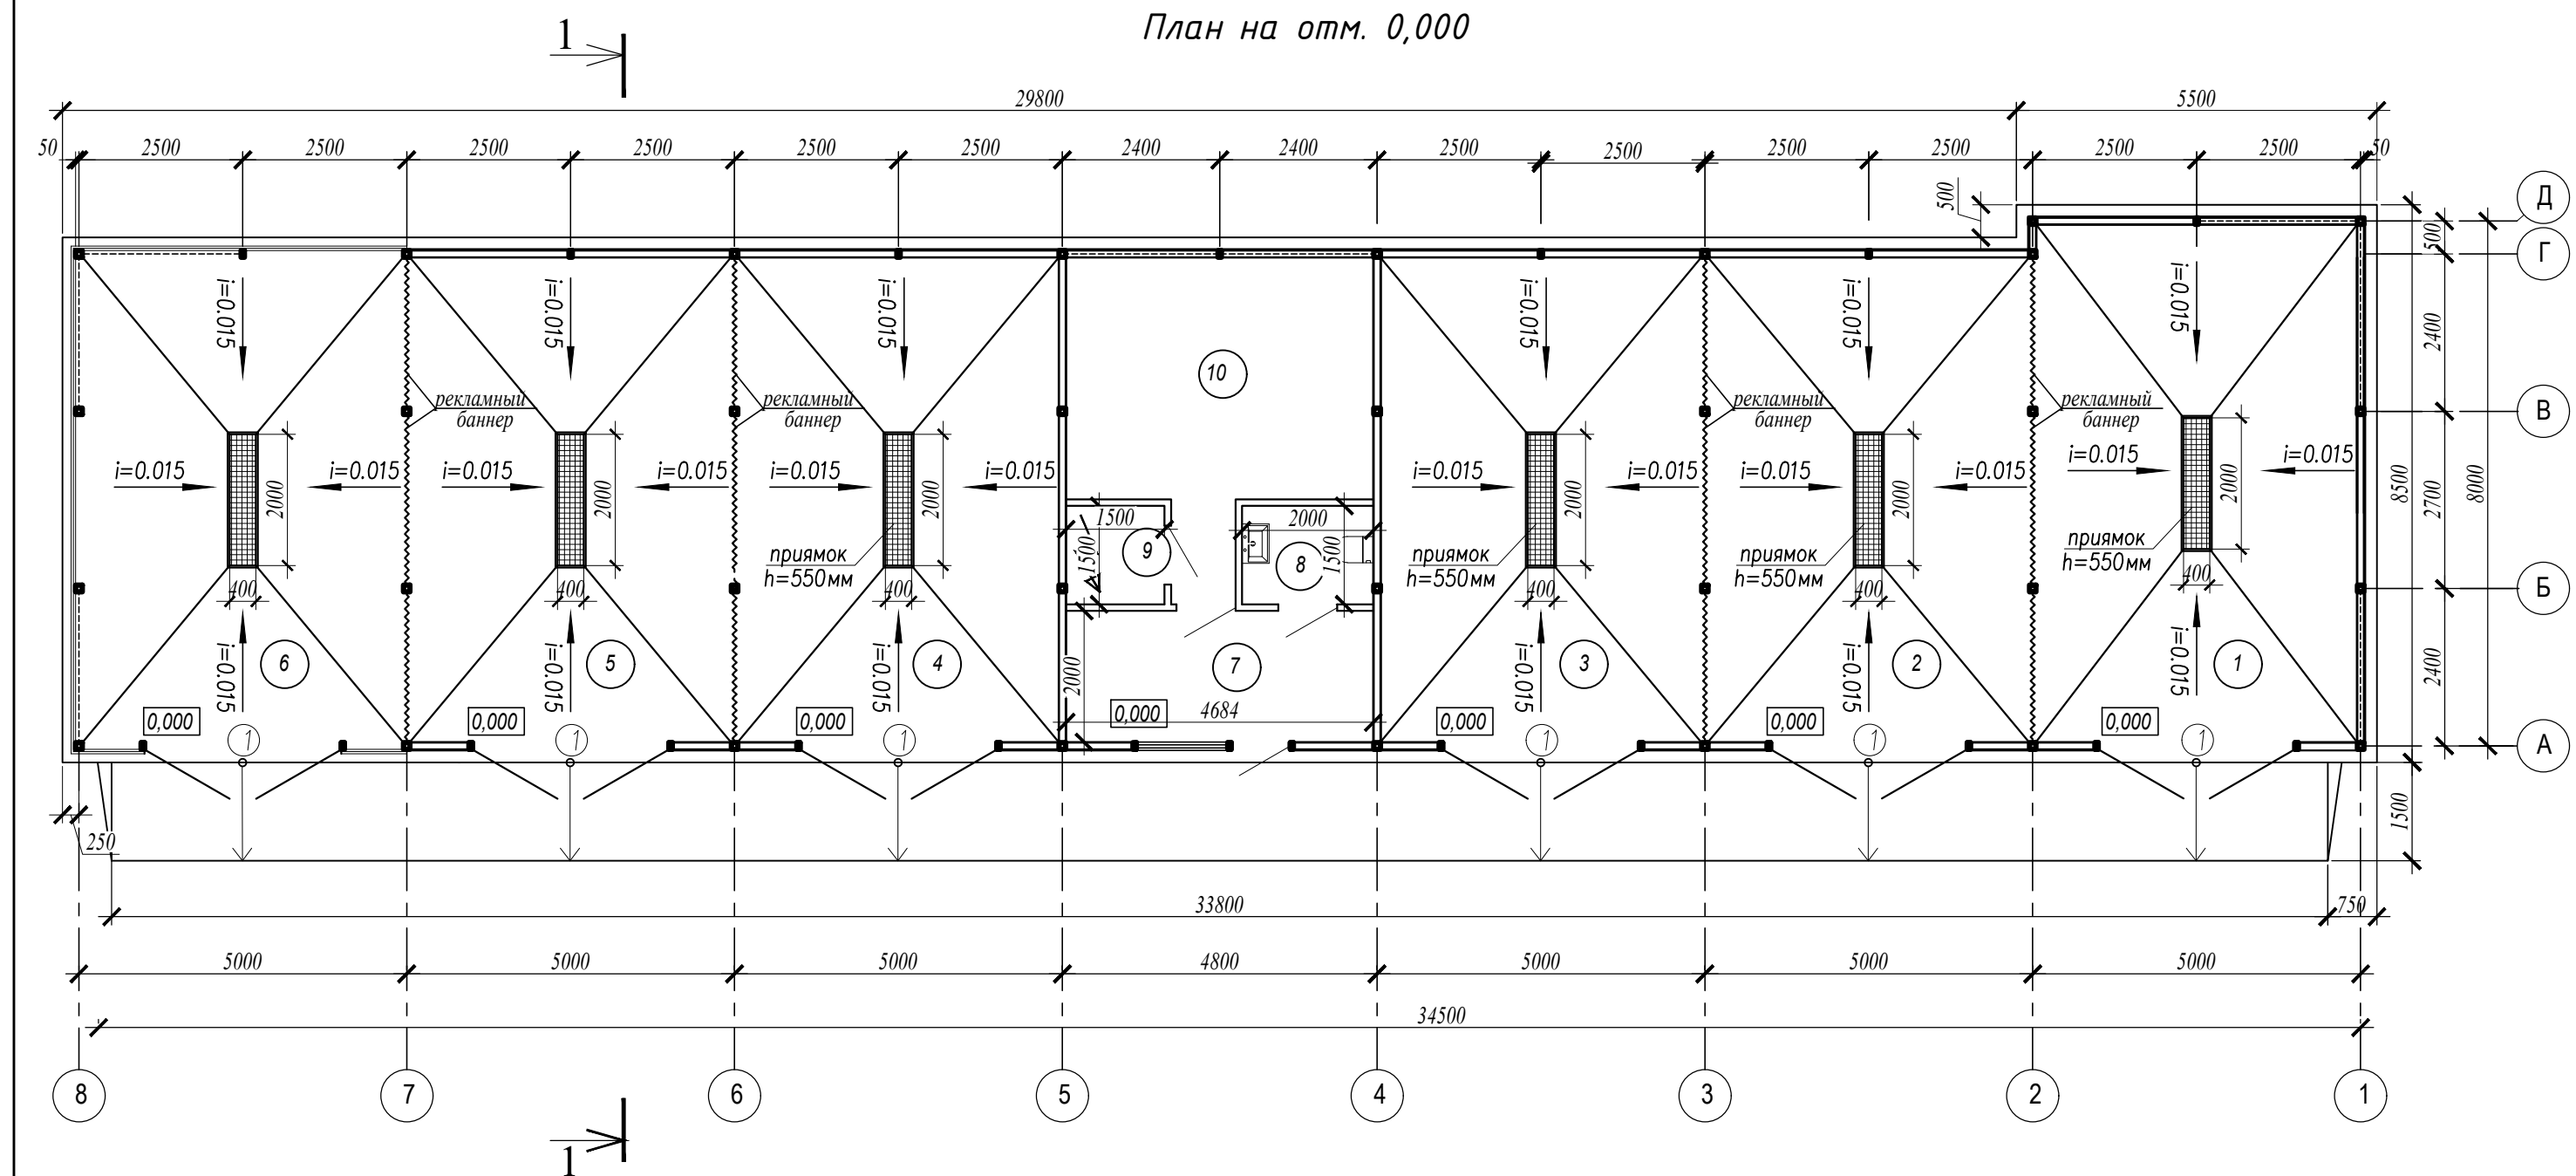


Экспликация помещений автомойки


№ п/п	Наименование помещения	Площадь м ²	Кат пом.
1	Пост мойки №1	38,9	
2	Пост мойки №2	36,9	
3	Пост мойки №3	36,5	
4	Пост мойки №4	36,5	
5	Пост мойки №5	36,9	
6	Пост мойки №6	38,4	
7	Комната администратора	38,61	
8	Санузел	38,61	
9	Электрощитовая	38,61	
10	Техническое помещение	38,61	

						АР			
						Эскизный проект автомойки			
Изм.	Кол.уч.	Лист	№ док.	Подпись	Дата				
Выполнил		Долгов				Стадия		Лист	Листов
						П		3	
						План на отм. 0,000.			

План кровли.

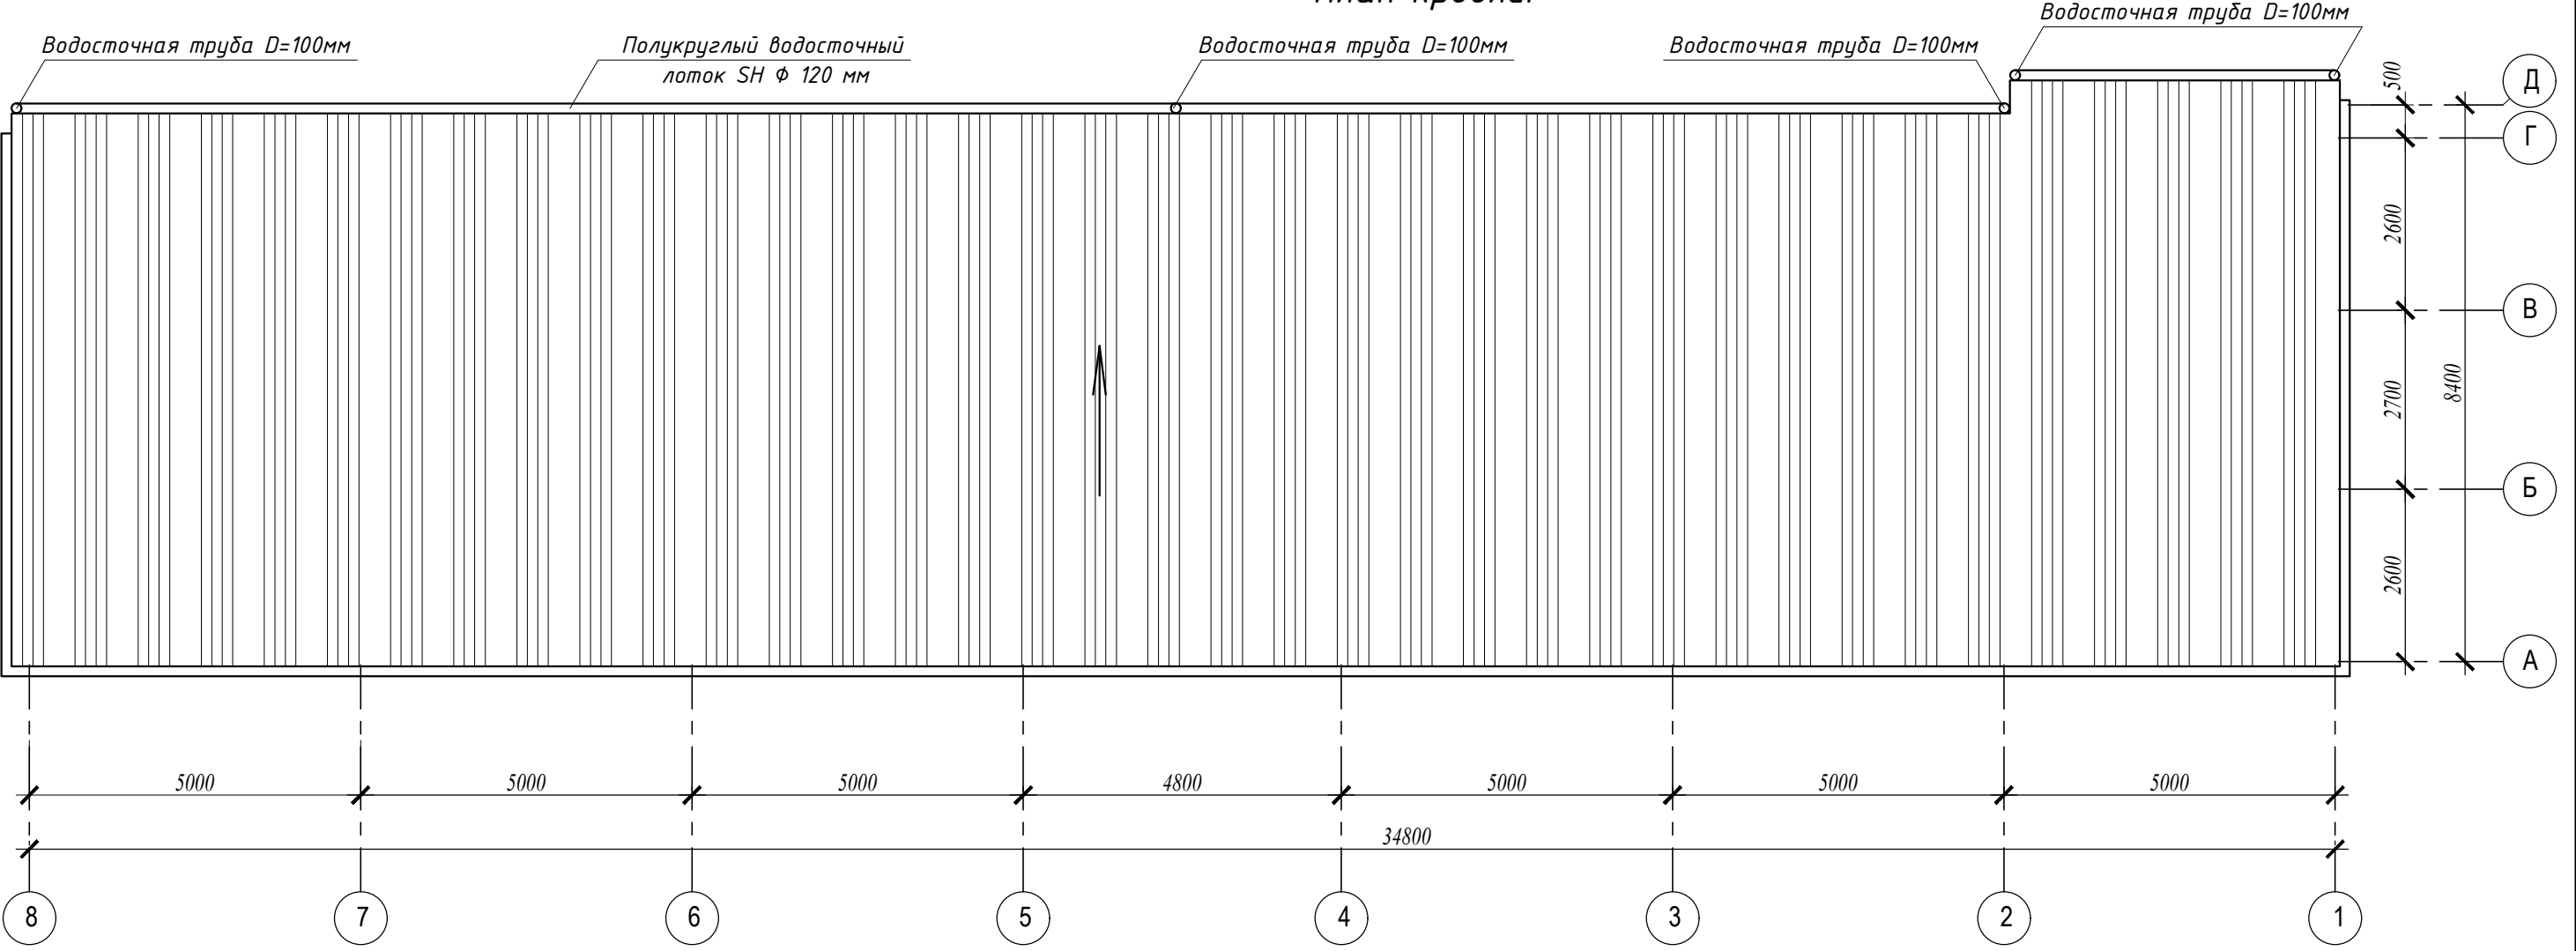


Разрез 1 - 1



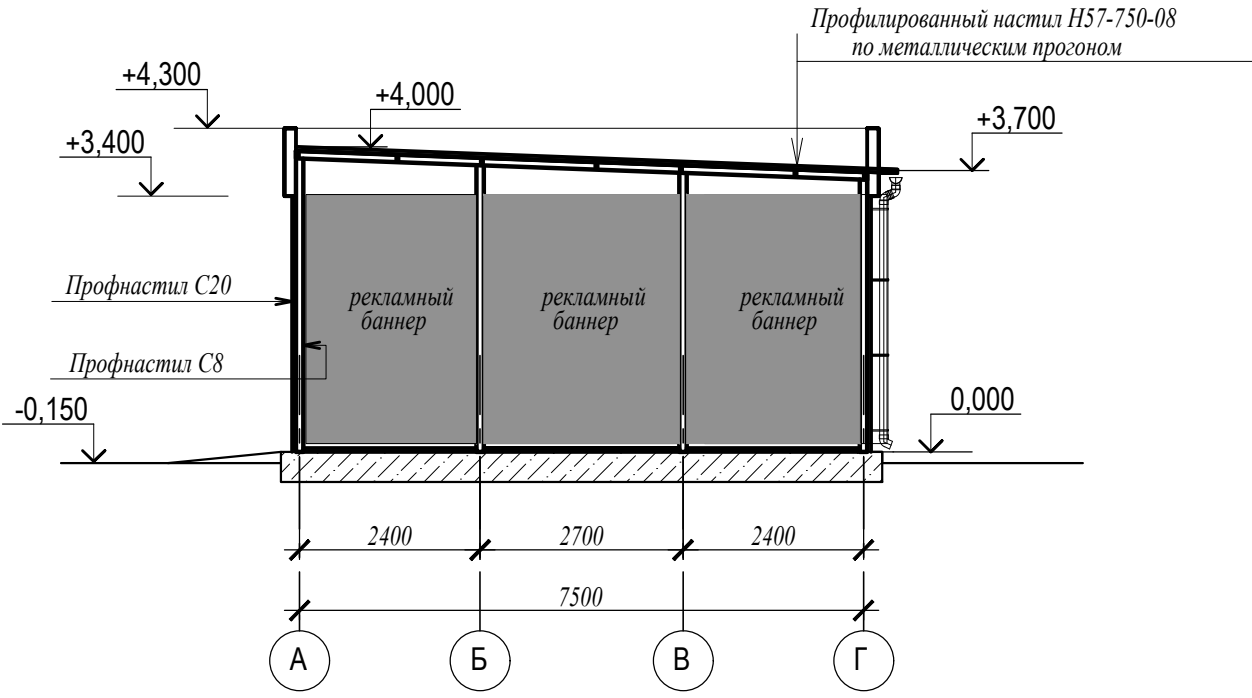


						АР			
						Эскизный проект автомойки			
Изм.	Кол.уч.	Лист	№ док.	Подпись	Дата			Стадия	Лист
Выполнил		Долгов						П	4
						План кровли. Разрез 1-1.			

Схема расположения колонн, стоек, раскосов и опорной рамы

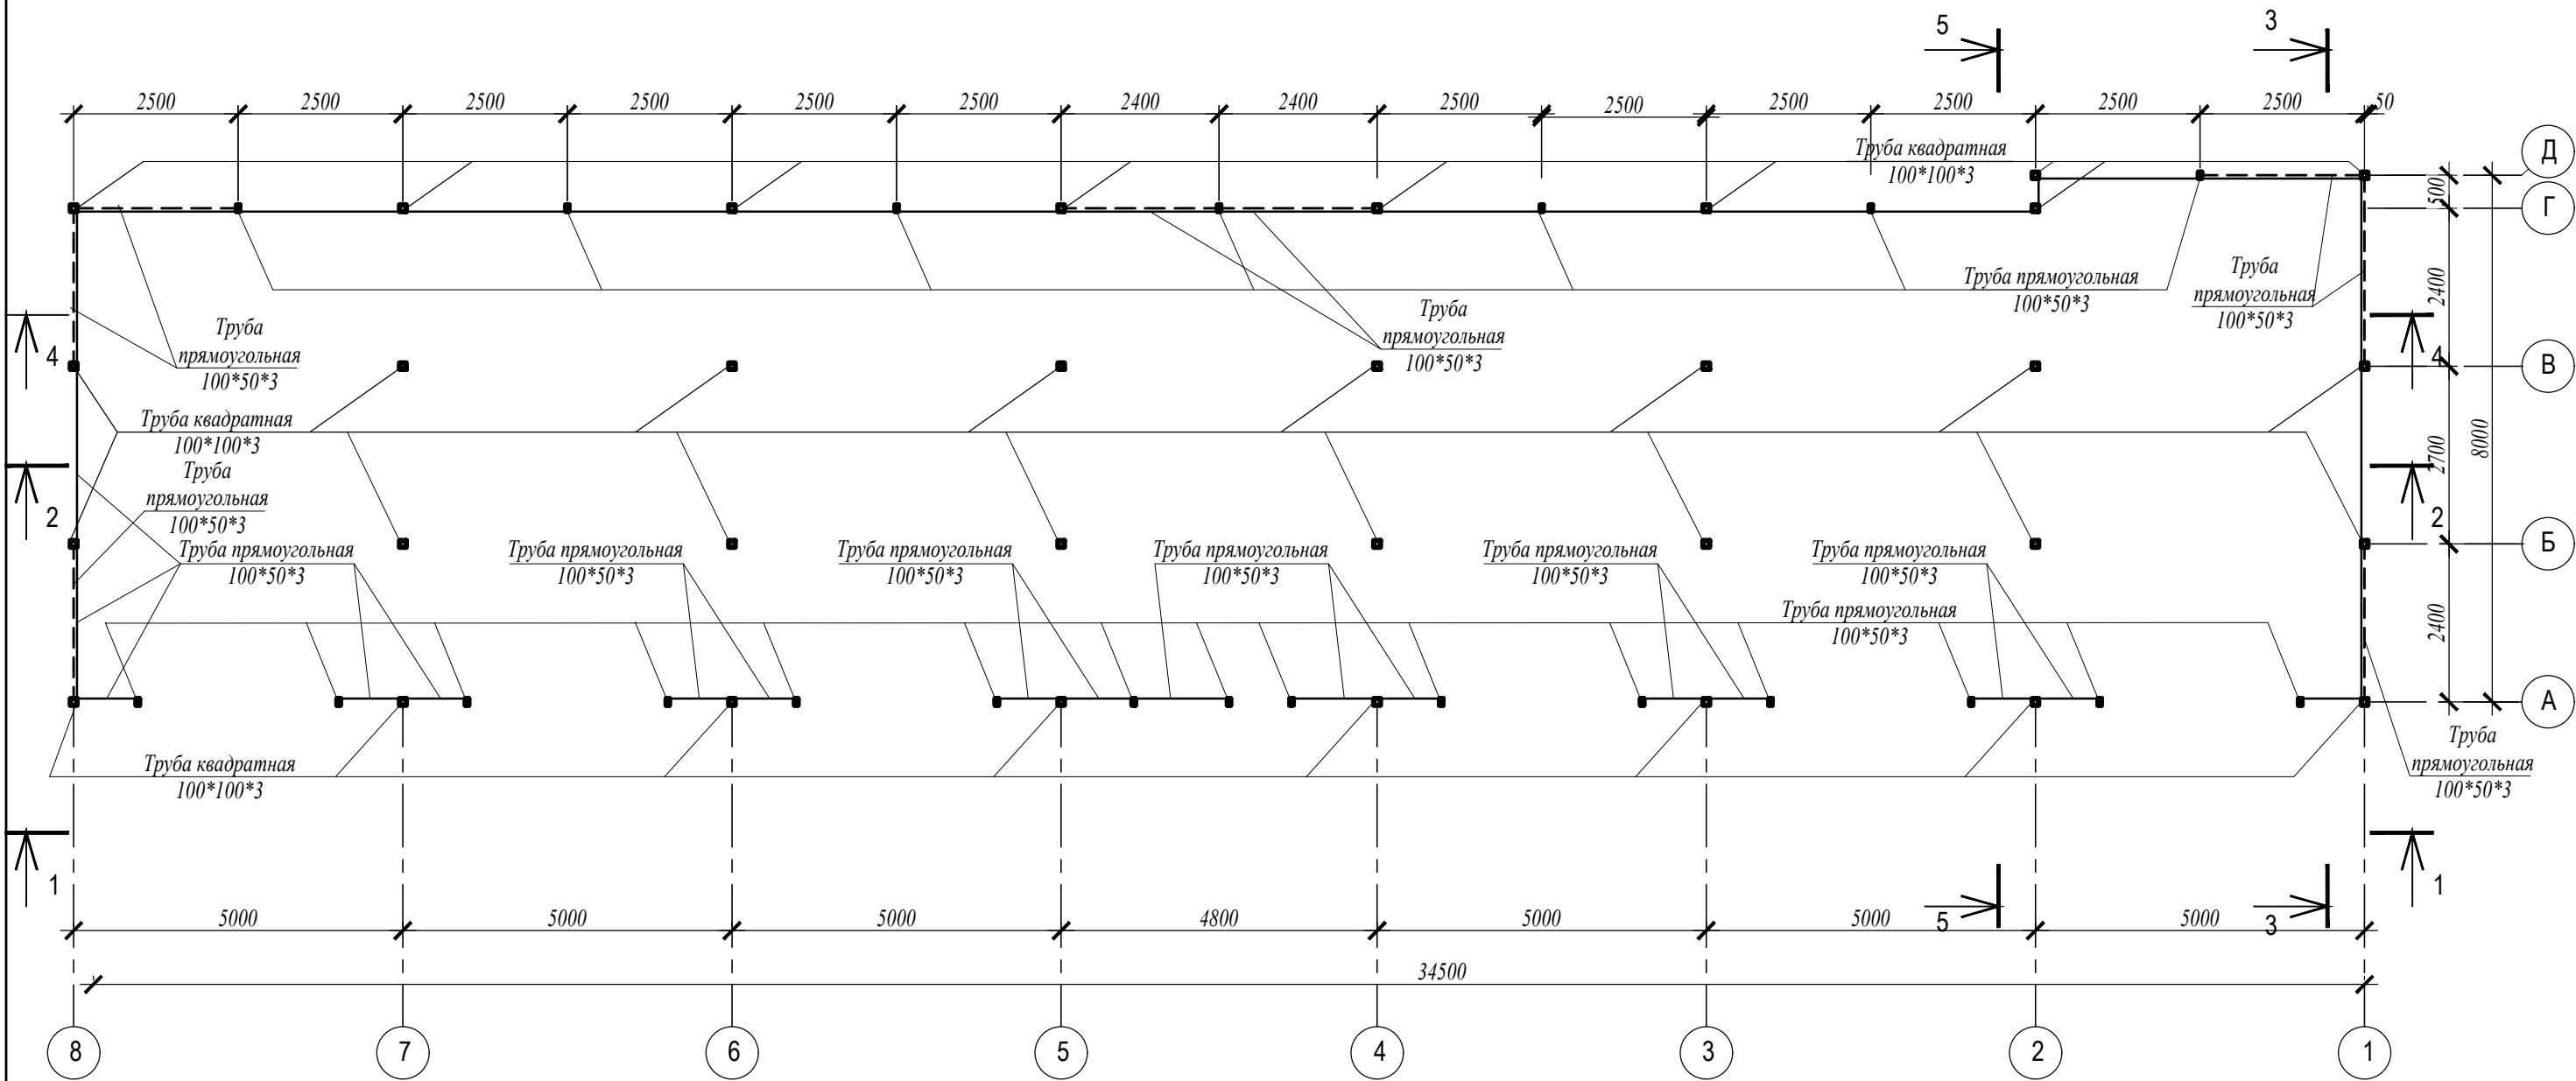


						АР			
						Эскизный проект автомайки			
Изм.	Кол.уч.	Лист	№ док.	Подпись	Дата				
Выполнил		Долгов				Стадия		Лист	Листов
						П		5	
						Схема расположения колонн, стоек, раскосов и опорной рамы.			

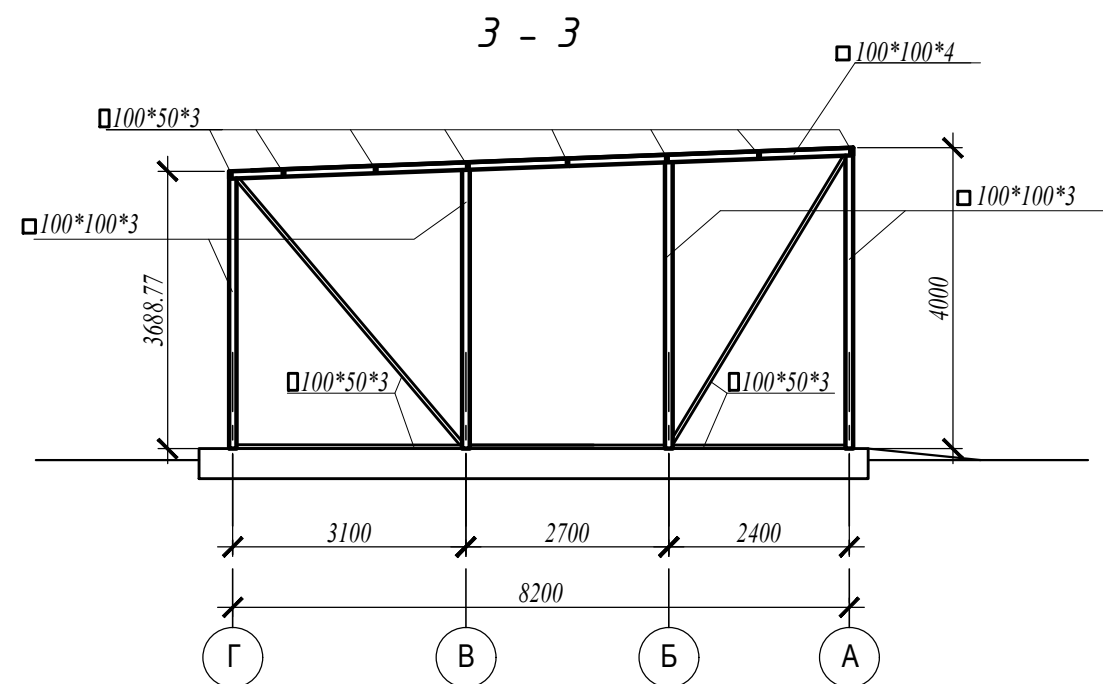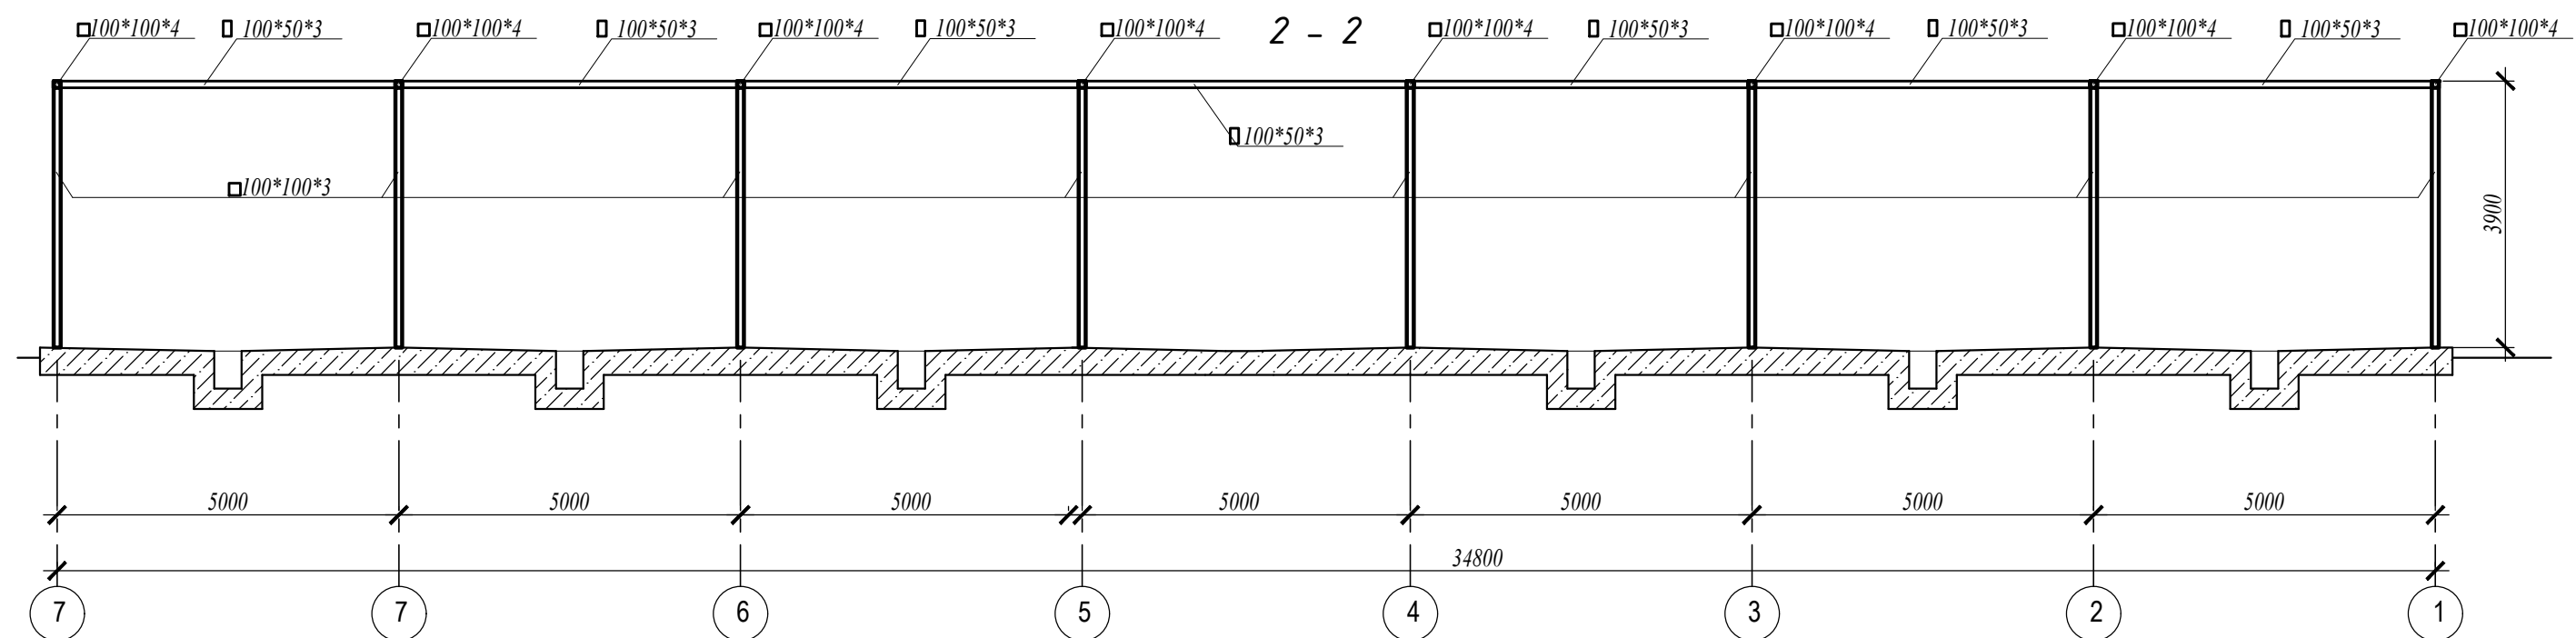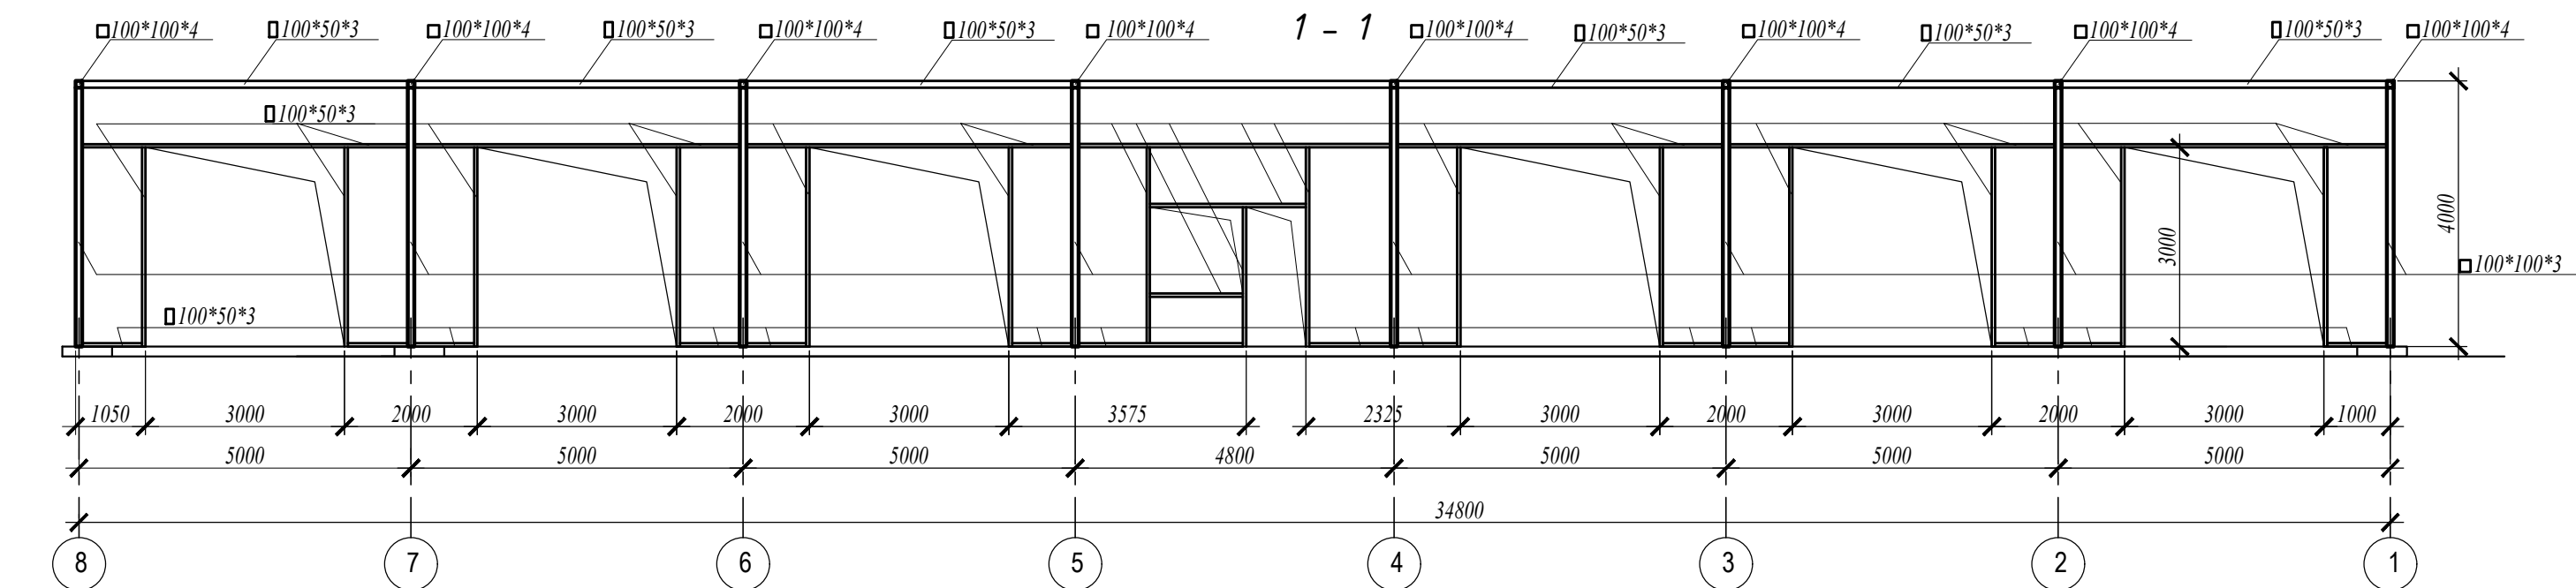


						АР		
						Эскизный проект автомайки		
Изм.	Кол.уч.	Лист	№ док.	Подпись	Дата			
Выполнил Долгов								
						Стадия	Лист	Листов
						П	6	
						Сечения 1-1, 2-2, 3-3.		

4 - 4

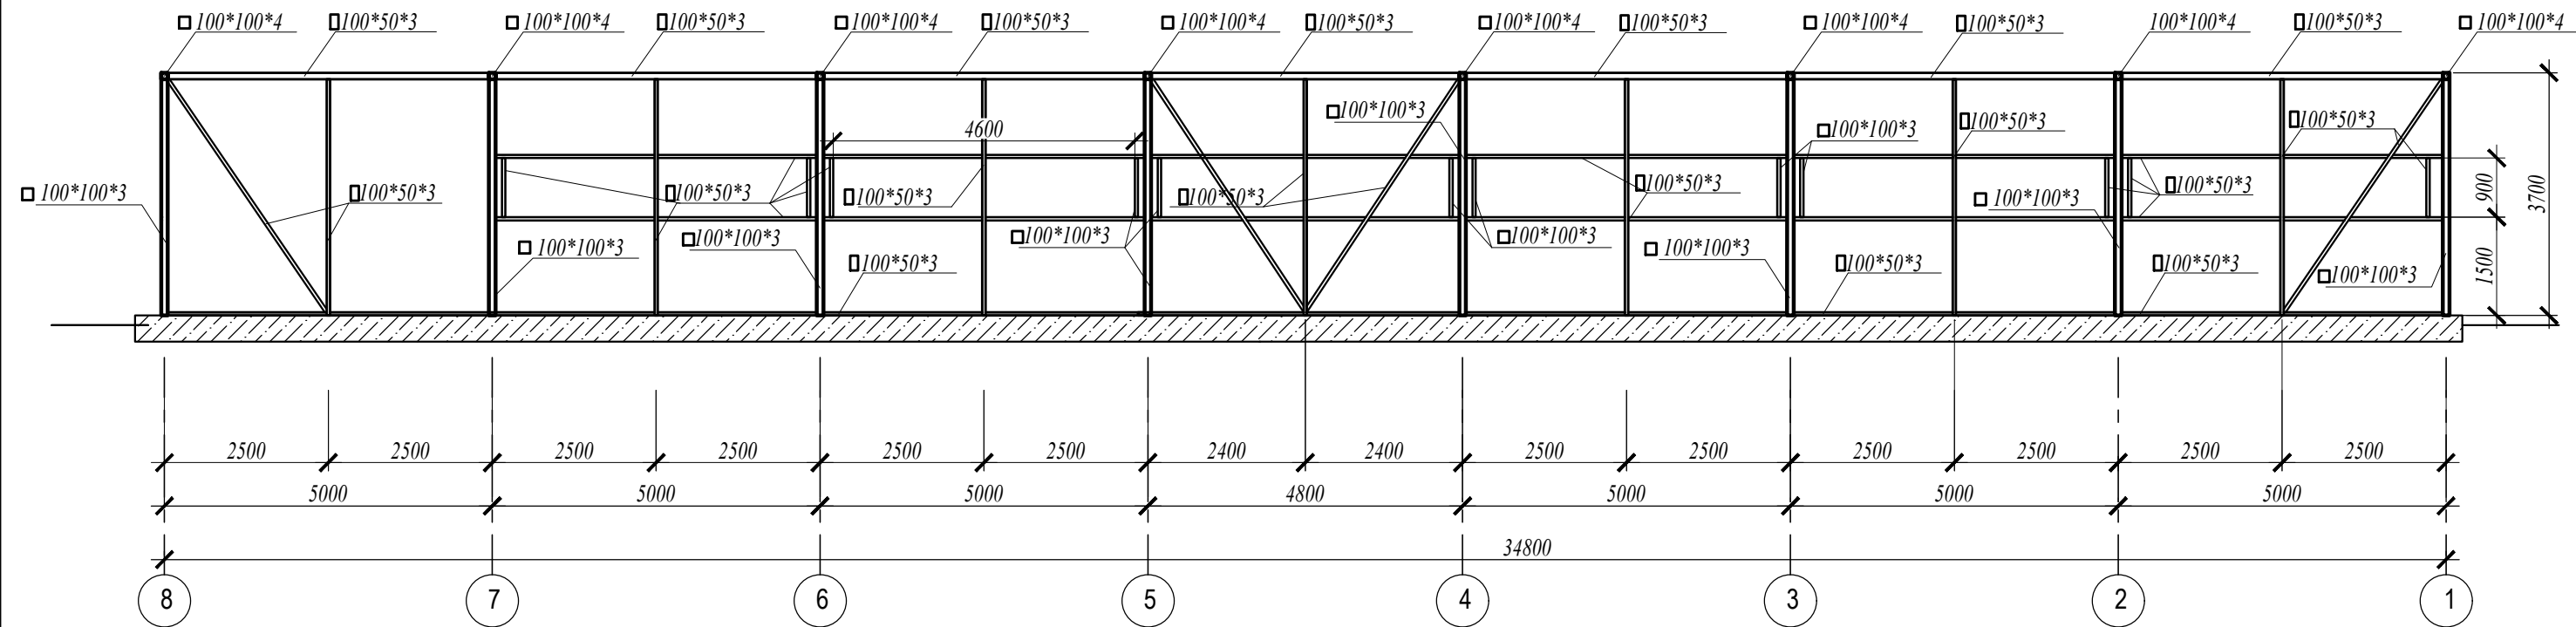


5 - 5

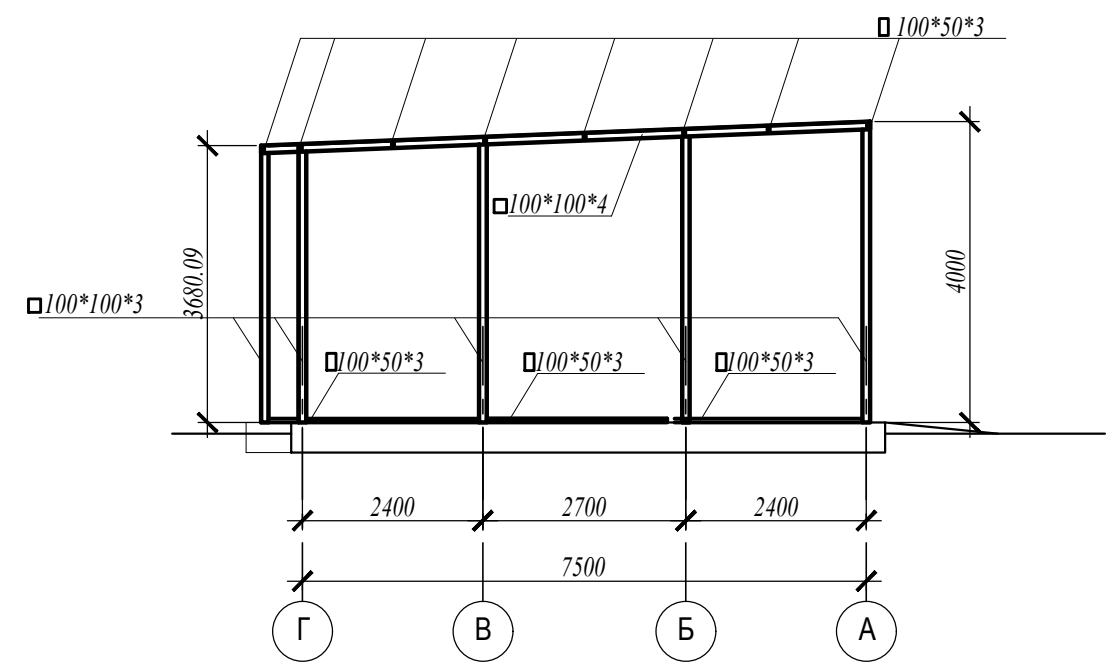

Примечание:
прогоны оконных проемов крепить к стойкам с наружной стороны внахлест к стойкам

						АР		
						Эскизный проект автомойки		
Изм.	Кол.уч.	Лист	№ док.	Подпись	Дата		Стадия	Лист
Выполнил	Долгов						П	7
						Сечение 4 - 4, 5 - 5.		

Схема расположения балок и прогонов покрытия

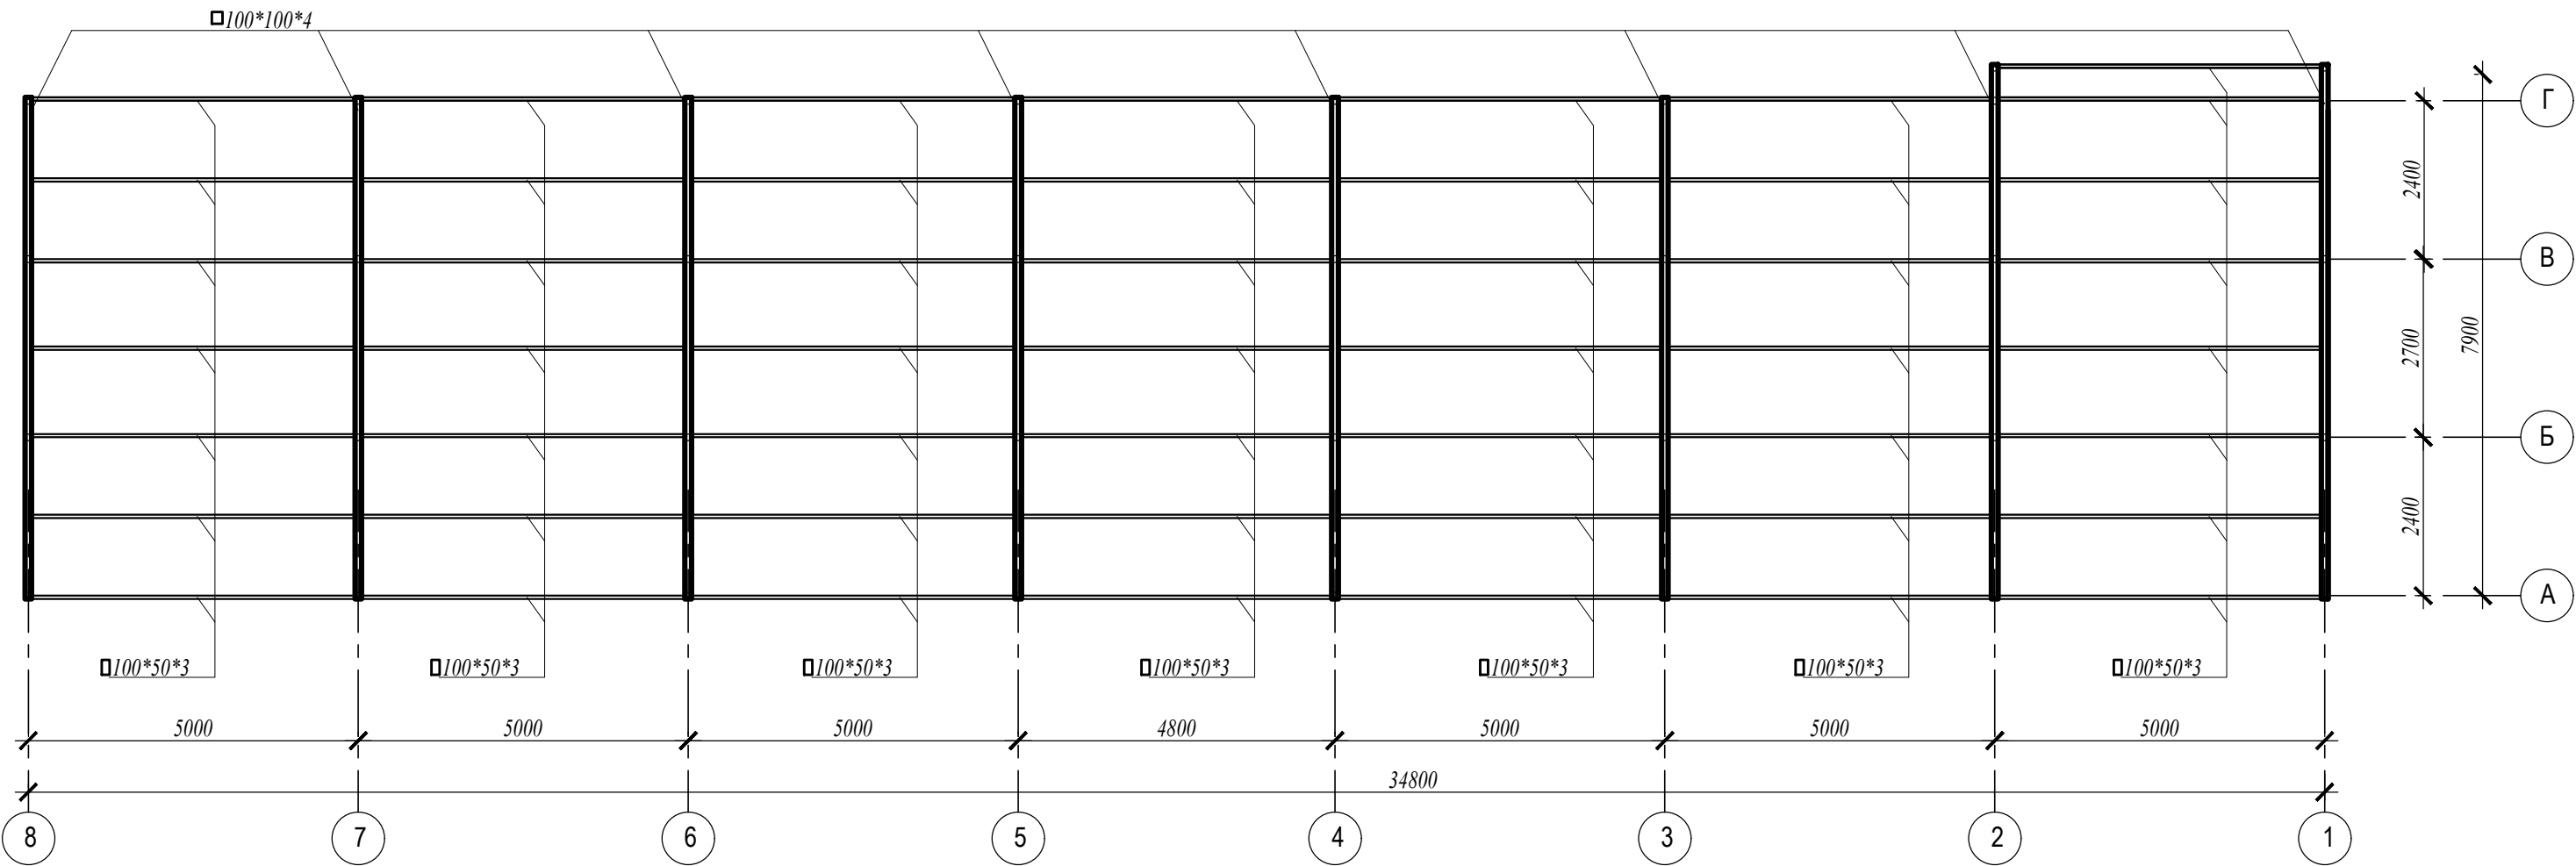

						АР			
						Эскизный проект автомойки			
Изм.	Кол.уч.	Лист	№ док.	Подпись	Дата		Стадия	Лист	Листов
Выполнил	Долгов						П	8	
							Схема расположения балок и прогонов покрытия.		