


*Эскизный проект автомойки самообслуживания
Московская область, Клинский р-н, г.п.Клин, ул.Дурдымова, уч.№20а*

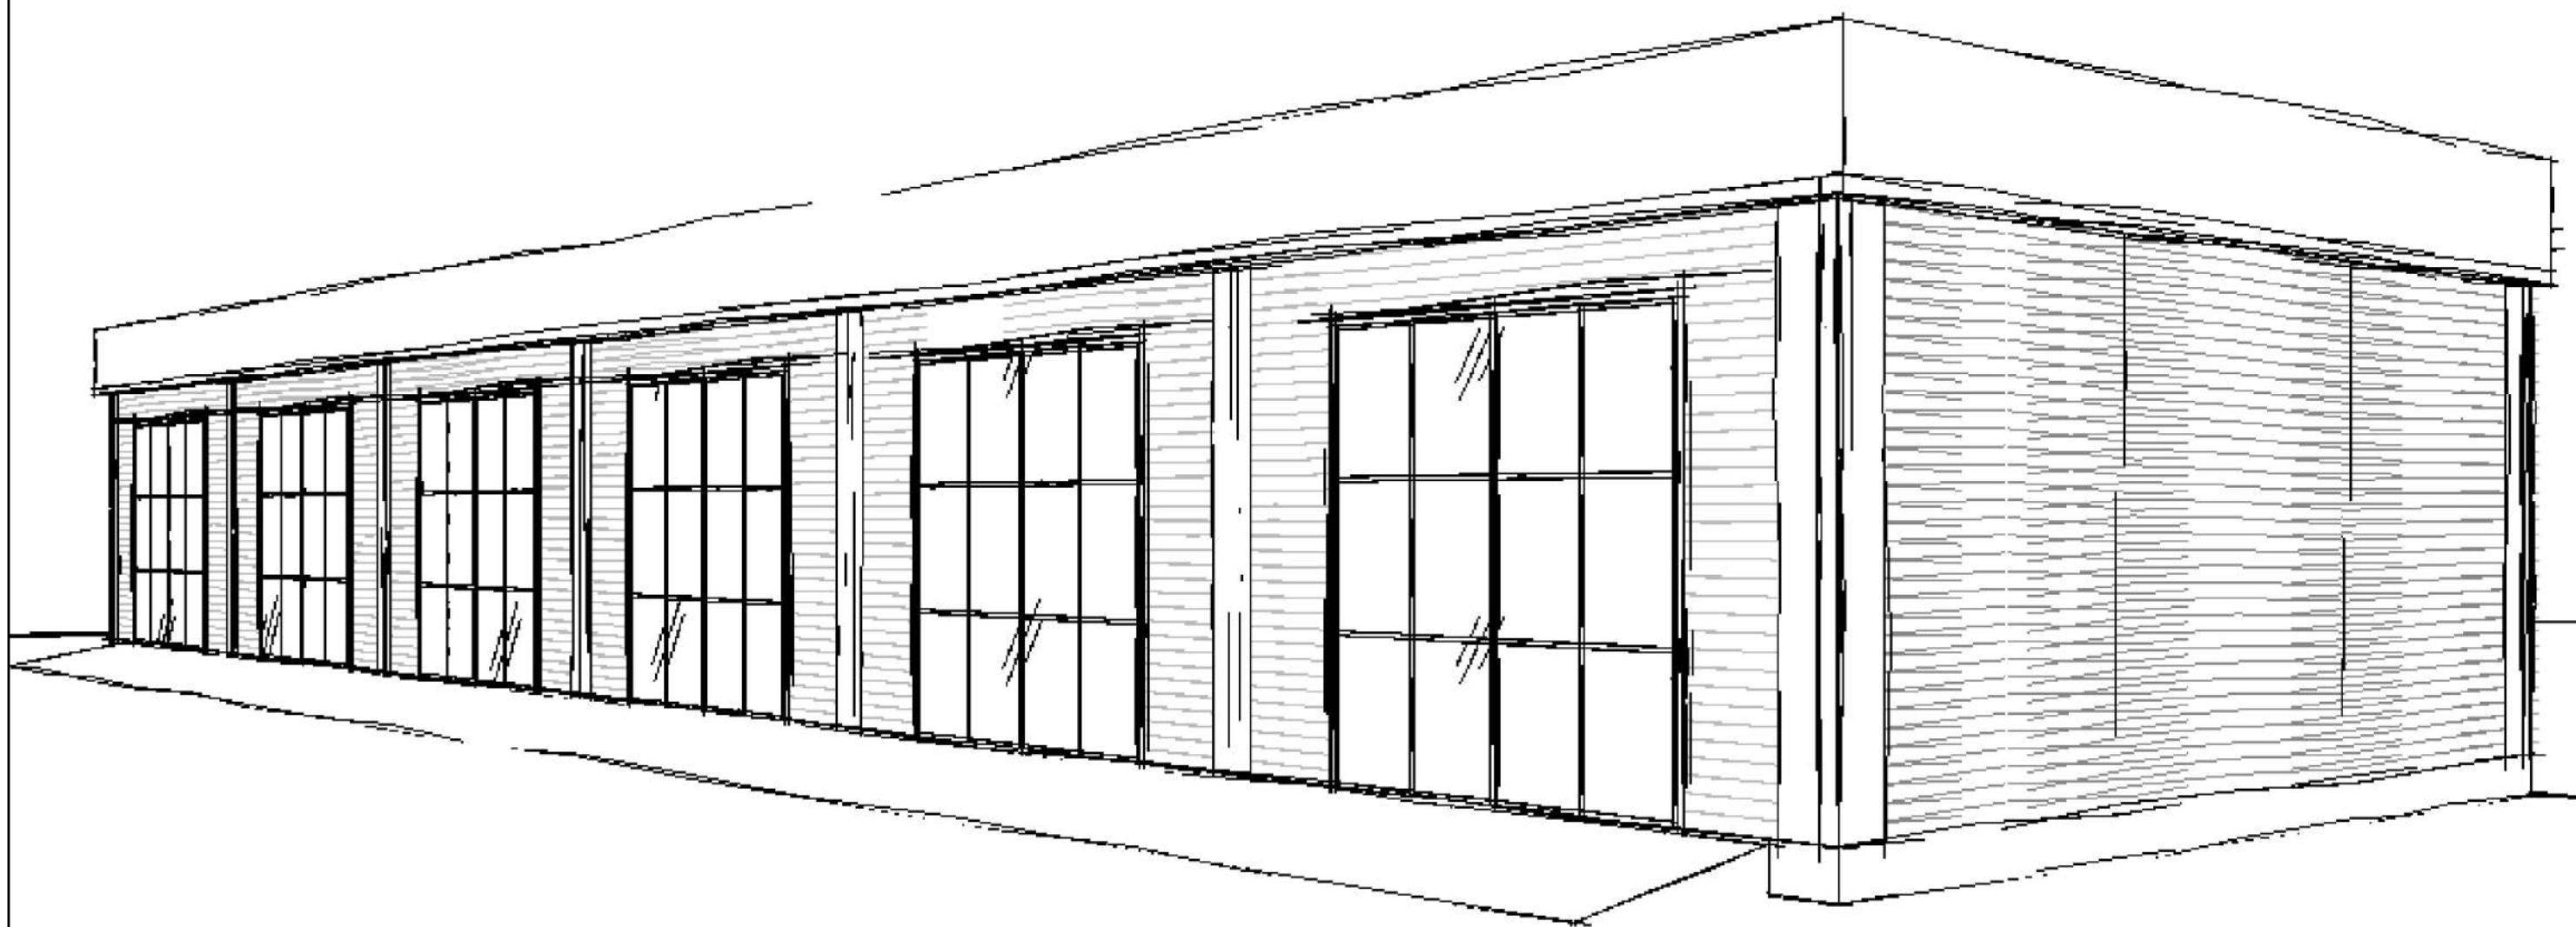



[illegible]


Технические решения, принятые в рабочих чертежах, соответствуют требованиям экологических, санитарно-гигиенических, противопожарных и других норм, действующих на территории Российской Федерации и обеспечивают безопасную для жизни и здоровья людей эксплуатацию объекта при соблюдении предусмотренных рабочими чертежами мероприятий.

Общие указания.


1. Эскизный проект выполнен на основании задания заказчика.
2. За относительную отметку 0,000 принята отметка чистого пола мойки.
3. Эскизный проект разработан с учетом следующих природных и эксплуатационных условий:
 - расчетная зимняя температура – -27°C ;
 - нормативная нагрузка от снегового покрова для III района – 1,80 кПа;
 - скоростной напор ветра для III района – 0,23 кПа;
 - климатический район строительства – IIВ.
4. Конструкция фундамента – ж. б. плита, размером 8,4х30,5м
5. Колодцы разработаны на основании серии 3.900.1-14.
6. Металлический каркас – стойки, балки прогоны. Соединение металлических элементов выполнить сваркой. Толщину шва принять по наименьшей толщине свариваемых деталей.
7. Стены – обшивка снаружи профлистом С20, с внутренней стороны обшивка профлистом С8.
8. Кровля – профилированный настил Н57-750-08 по металлическим прогонам.
9. Все металлические конструкции покрыть 2 слоями эмали ПФ-115 ГОСТ6465-76 по грунтовке ГФ-021 ГОСТ25129-82*.
10. Применяемые строительные материалы должны быть проверены на наличие радионуклидов ГОСТ 30108-98.
11. Производство работ вести в соответствии с указаниями СНиП 3.03.01-87 "Несущие и ограждающие конструкции".

						АР		
						Эскизный проект автомойки		
Изм.	Кол.уч.	Лист	№ док.	Подпись	Дата			
Выполнил	Долгов					Московская обл, Клинский р-н, г.п. Клин, ул. Дурыманова, уч.№20а	Стадия П	Лист 1
						Общие данные	89107686771	


Фасад 1 - 7

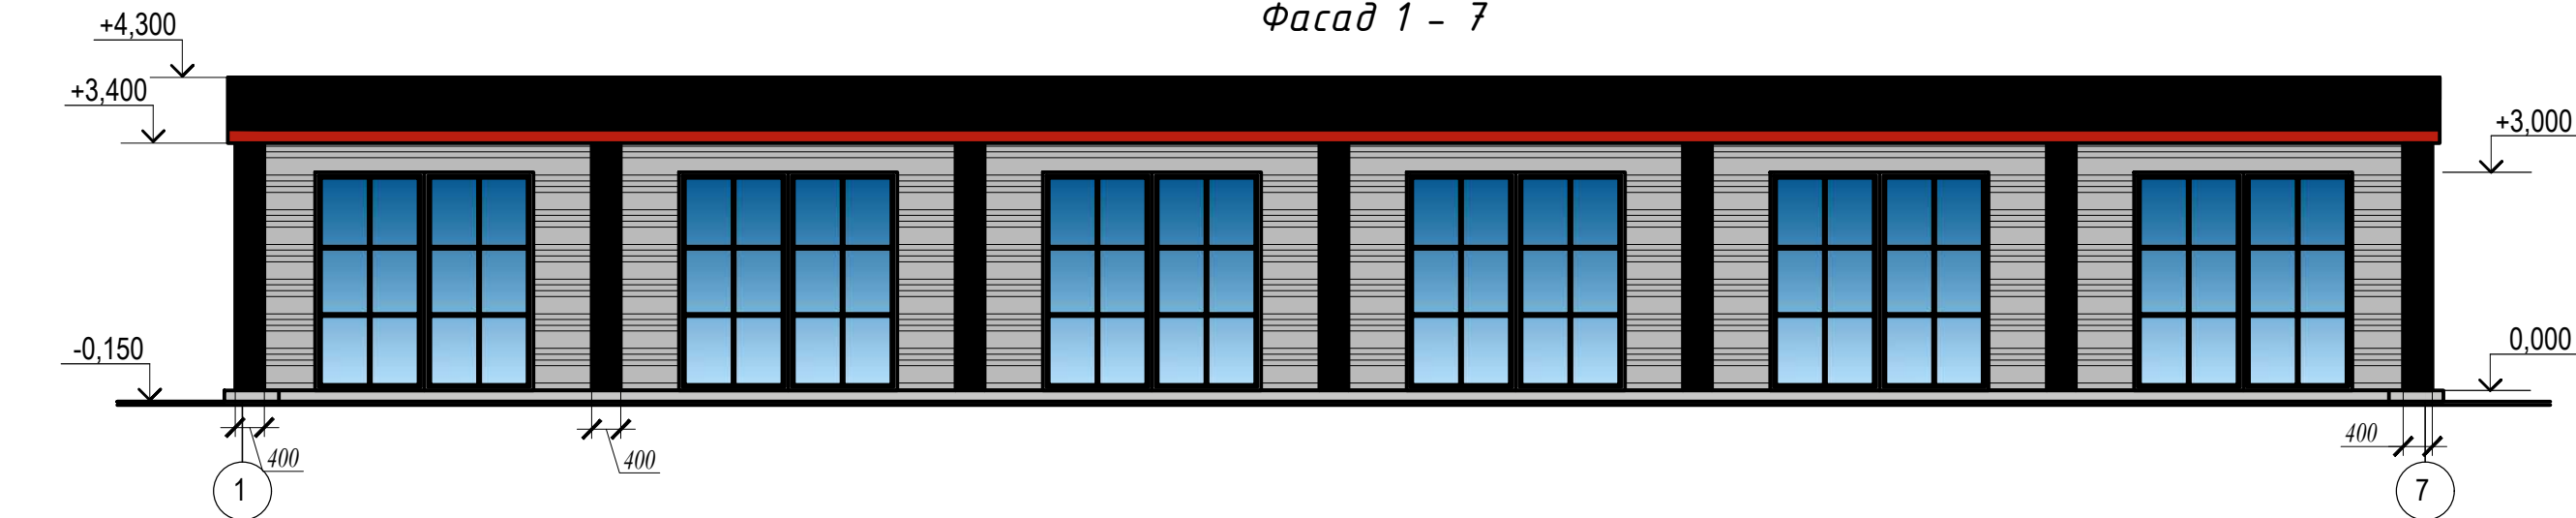


Фасад 7 - 1

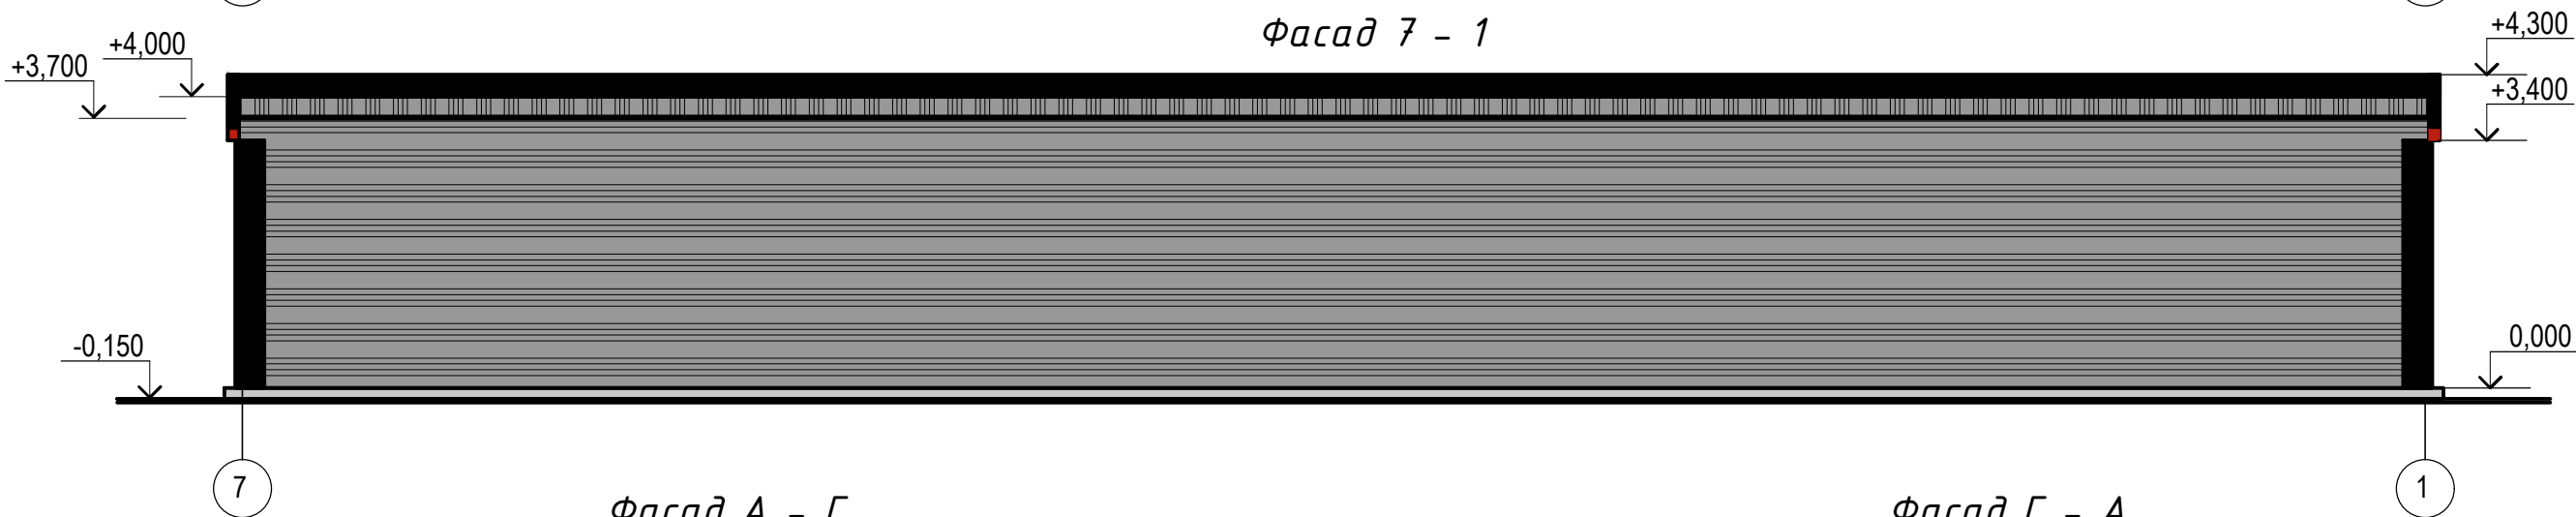

Фасад А - Г

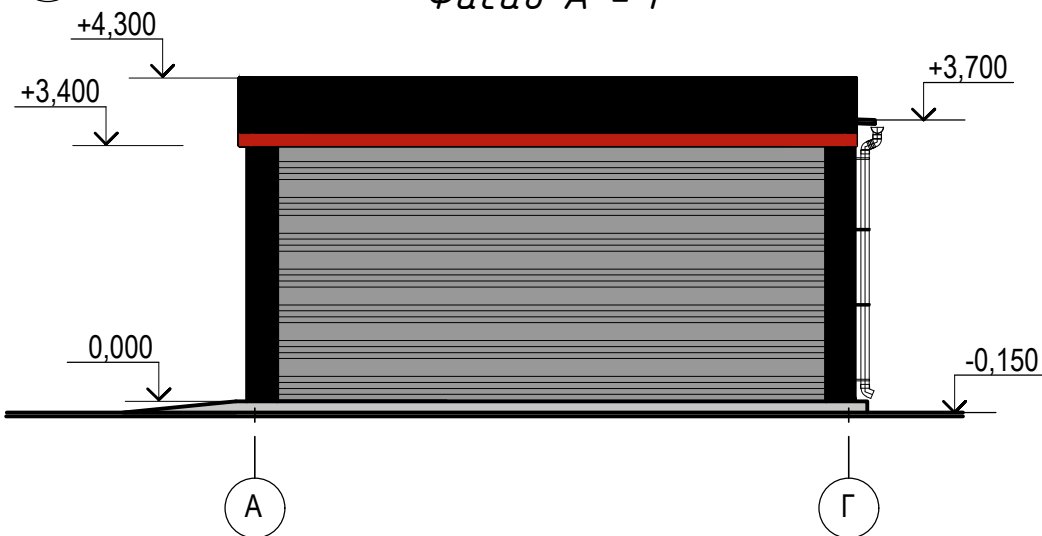


Фасад Г - А

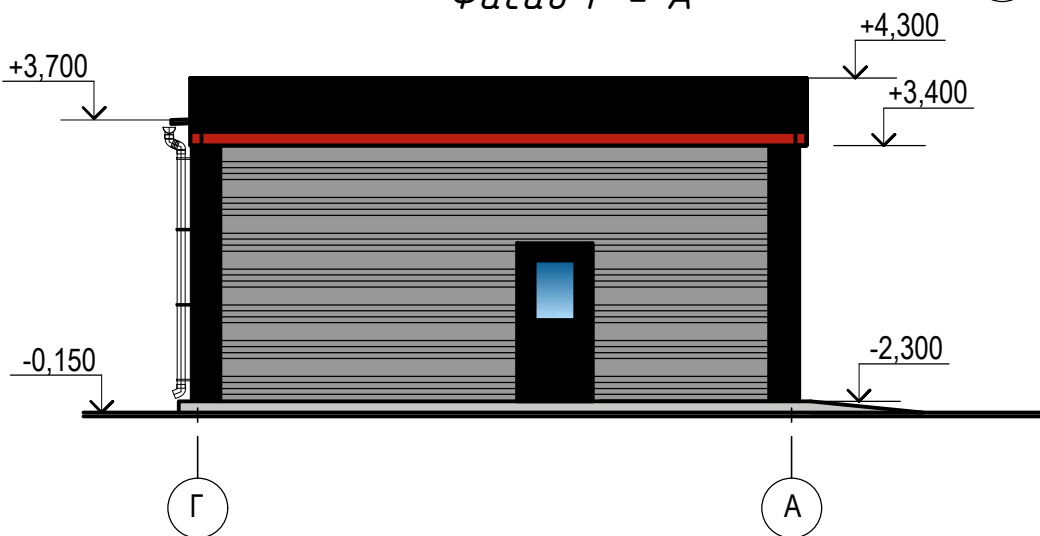

						АР			
						Эскизный проект автомойки			
Изм.	Кол.уч.	Лист	№ док.	Подпись	Дата				
						Московская обл, Клинский р-н, г.п. Клин, ул. Дурыманова, уч.№20а	Стадия	Лист	Листов
Выполнил	Долгов						П	2	
						Фасад 1-7. Фасад 7-1. Фасад А-Г. Фасад Г-А.	89107686771		

План на отм. 0,000

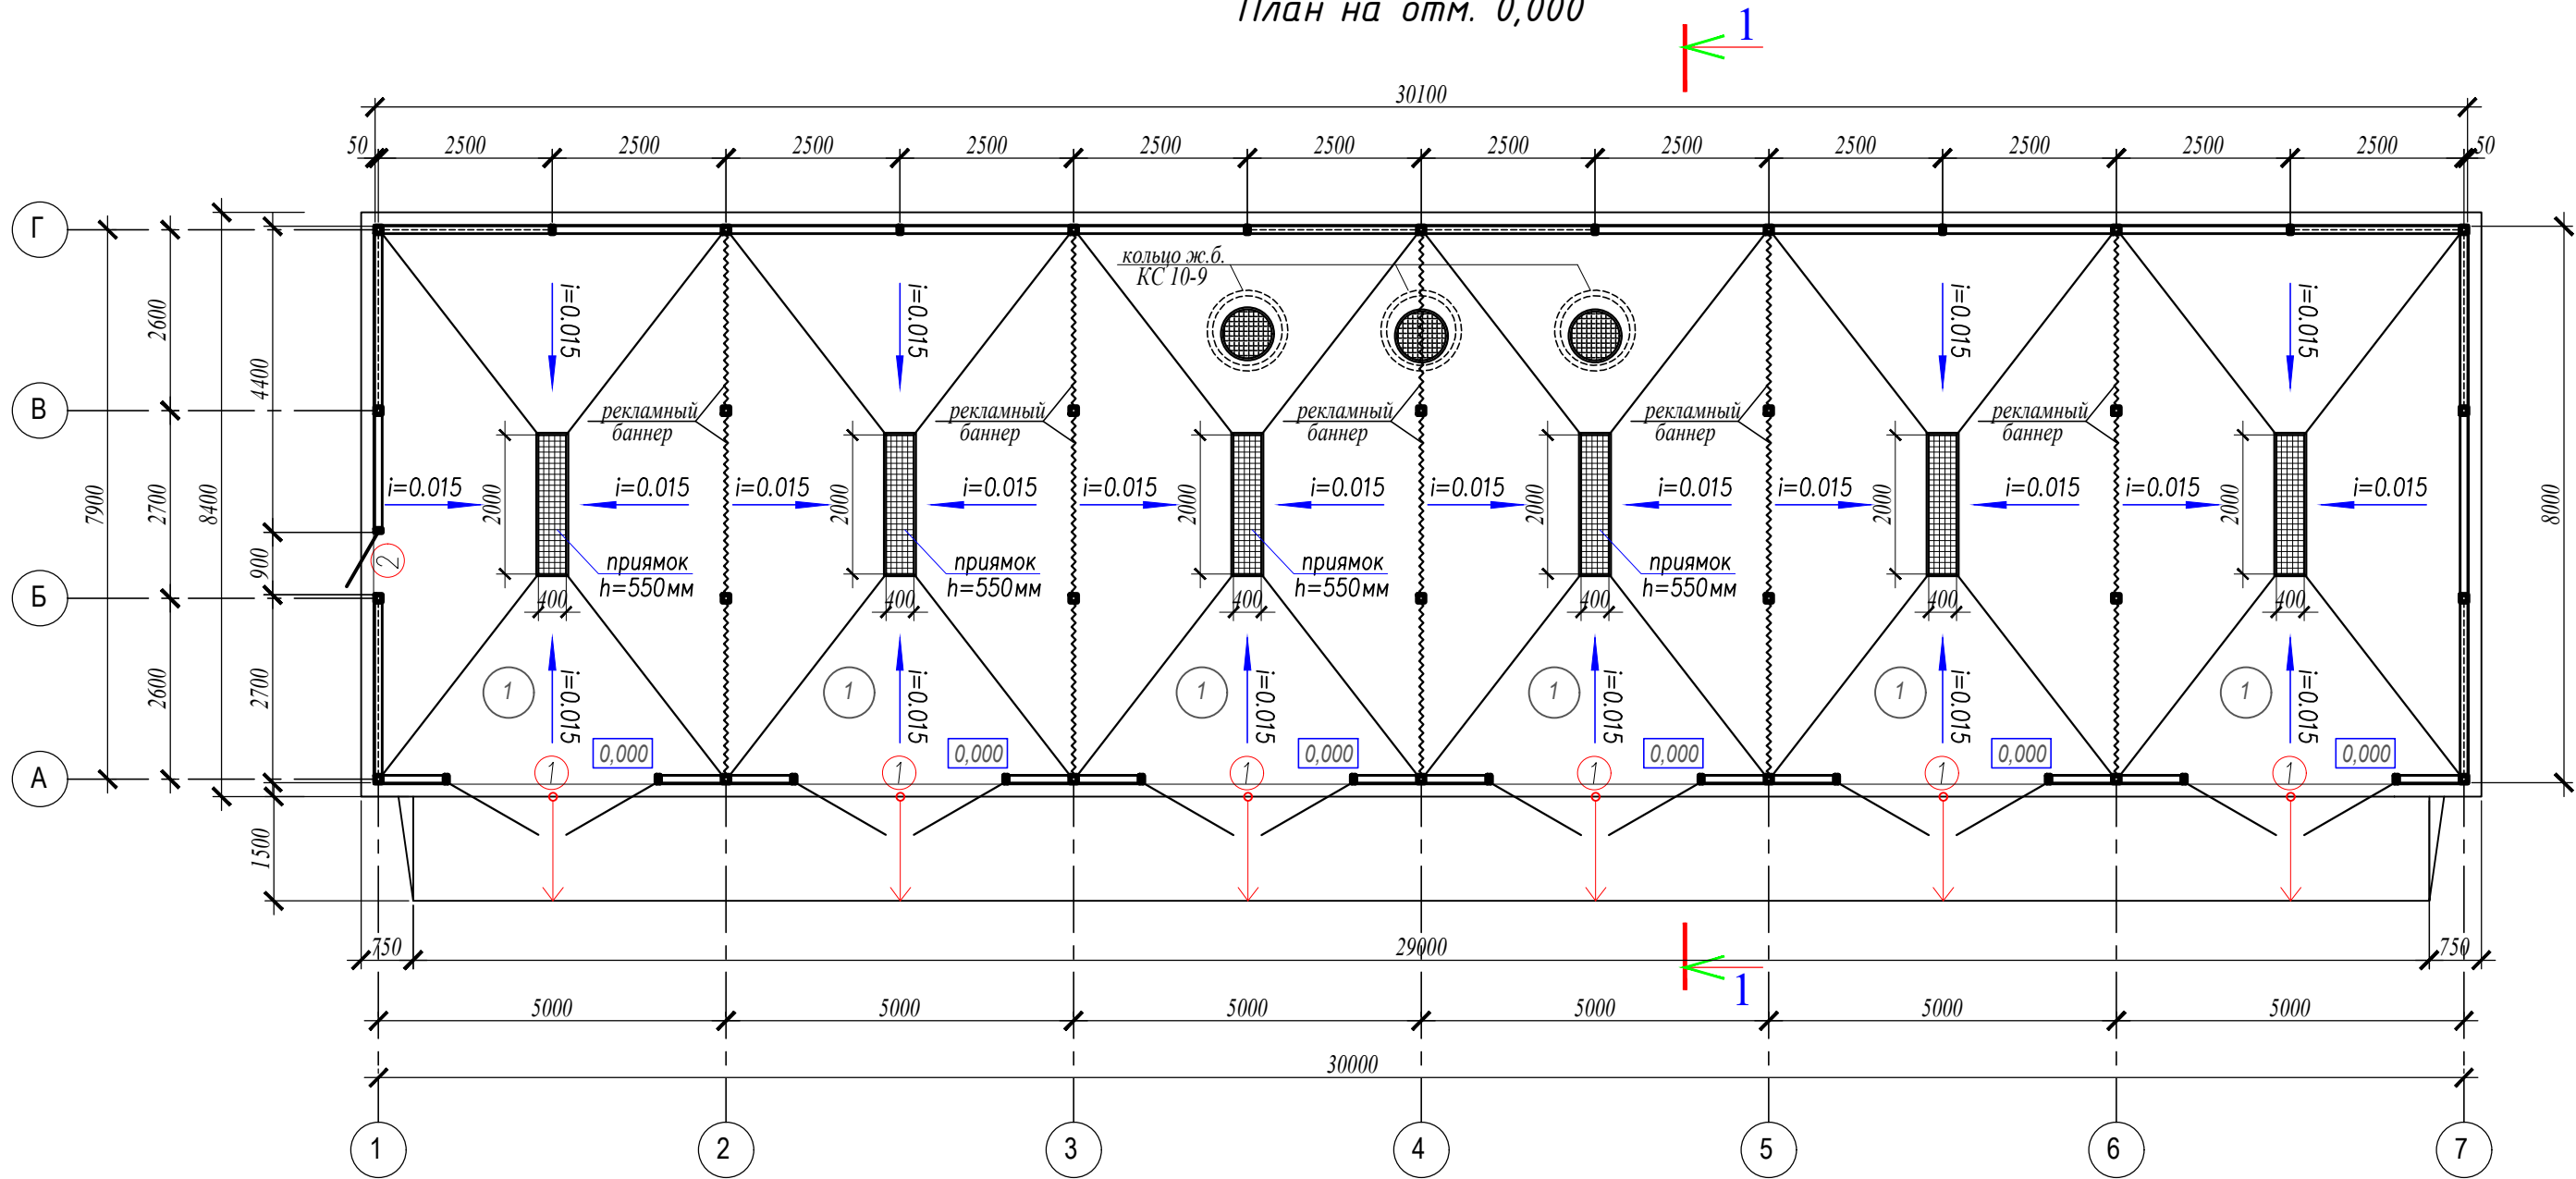


Экспликация помещений автомойки


№ п/п	Наименование помещения	Площадь м ²	Кат. пом.
1	Пост мойки №1	38,61	
2	Пост мойки №2	39,00	
3	Пост мойки №3	39,00	
4	Пост мойки №4	39,00	
5	Пост мойки №5	39,00	
6	Пост мойки №6	38,61	

						АР			
						Эскизный проект автомойки			
Изм.	Кол.уч.	Лист	№ док.	Подпись	Дата	Московская обл, Клинский р-н, г.п. Клин, ул. Дурьманова, уч.№20а	Стадия	Лист	Листов
Выполнил	Долгов						П	3	
						План на отм. 0,000.	89107686771		

План кровли.

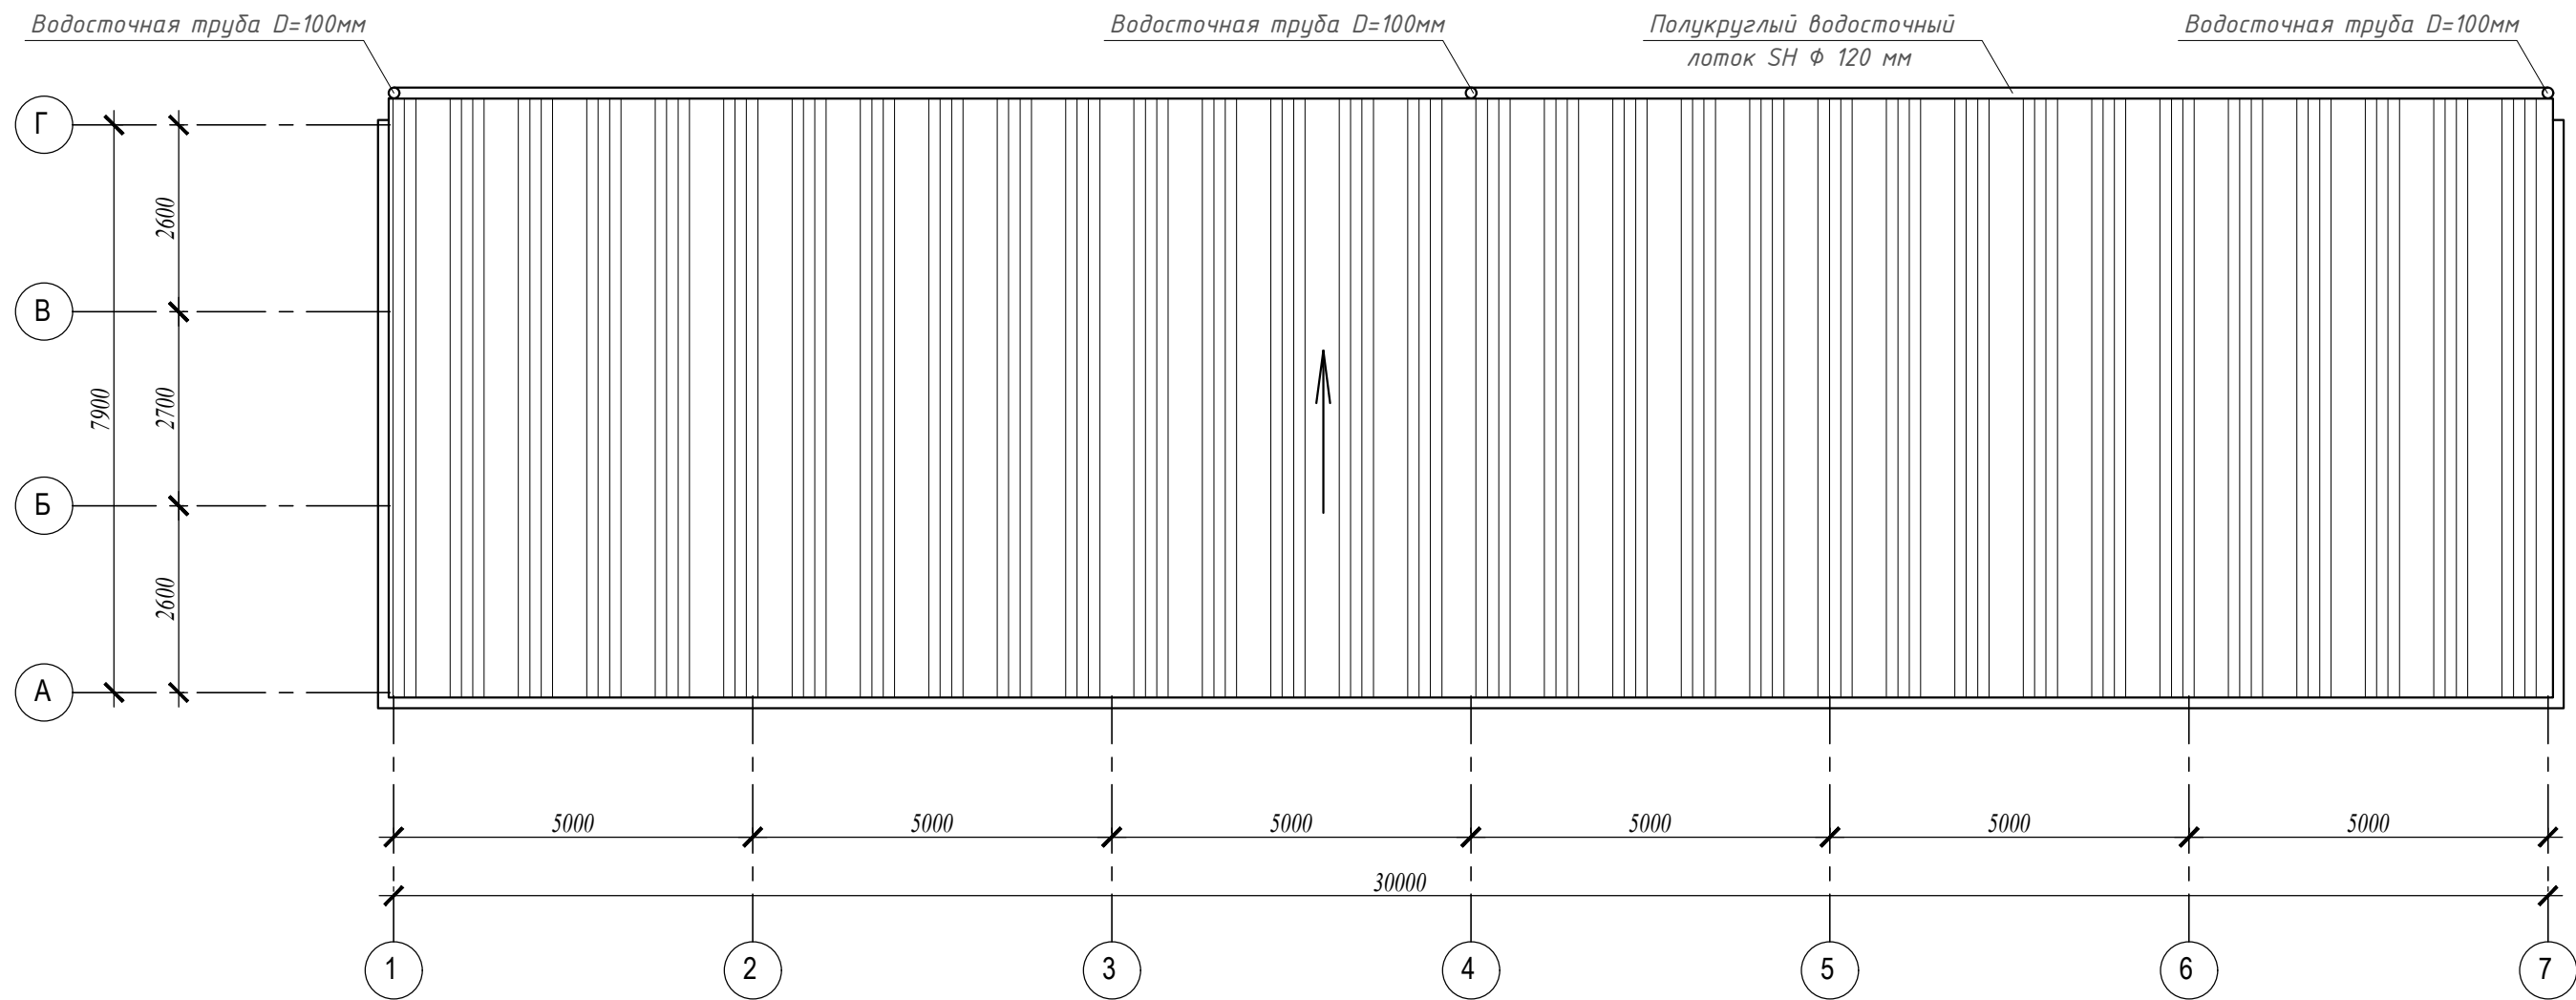


Разрез 1 - 1



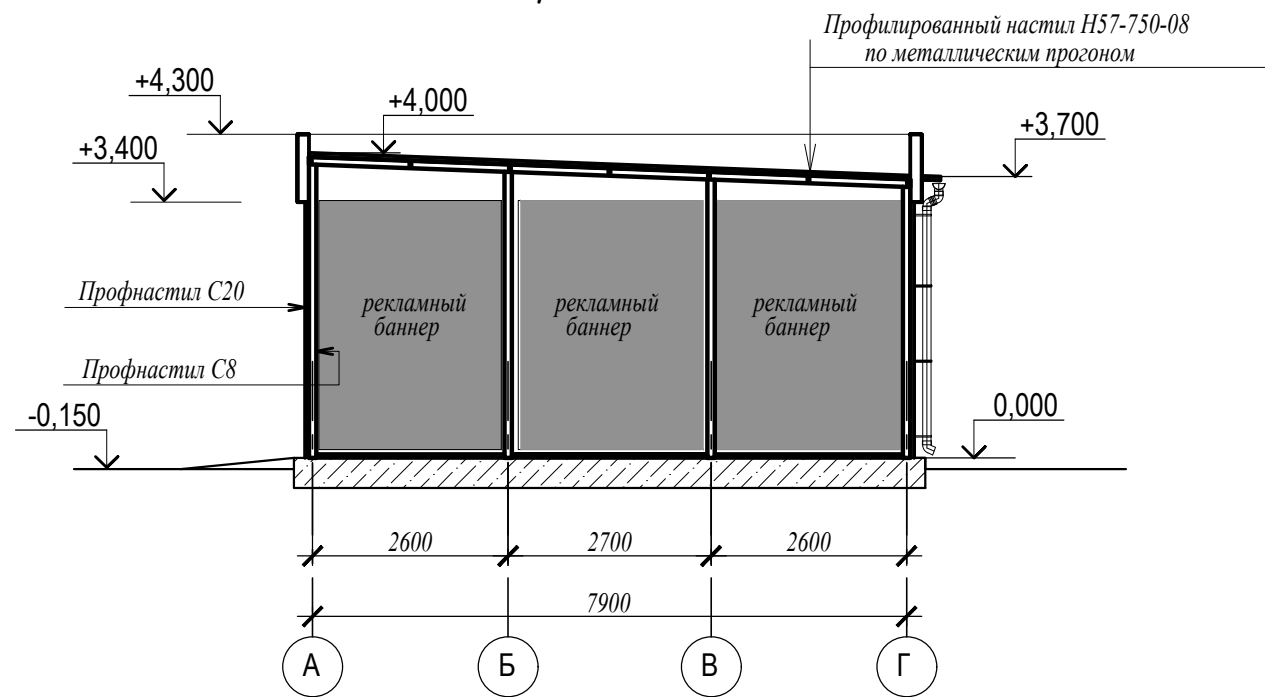


						АР			
						Эскизный проект автомойки			
Изм.	Кол.уч.	Лист	№ док.	Подпись	Дата	Московская обл, Клинский р-н, г.п. Клин, ул. Дурыманова, уч.№20а	Стадия	Лист	Листов
Выполнил	Долгов						П	4	
						План кровли. Разрез 1-1.	89107686771		

Схема расположения колонн, стоек, раскосов и опорной рамы

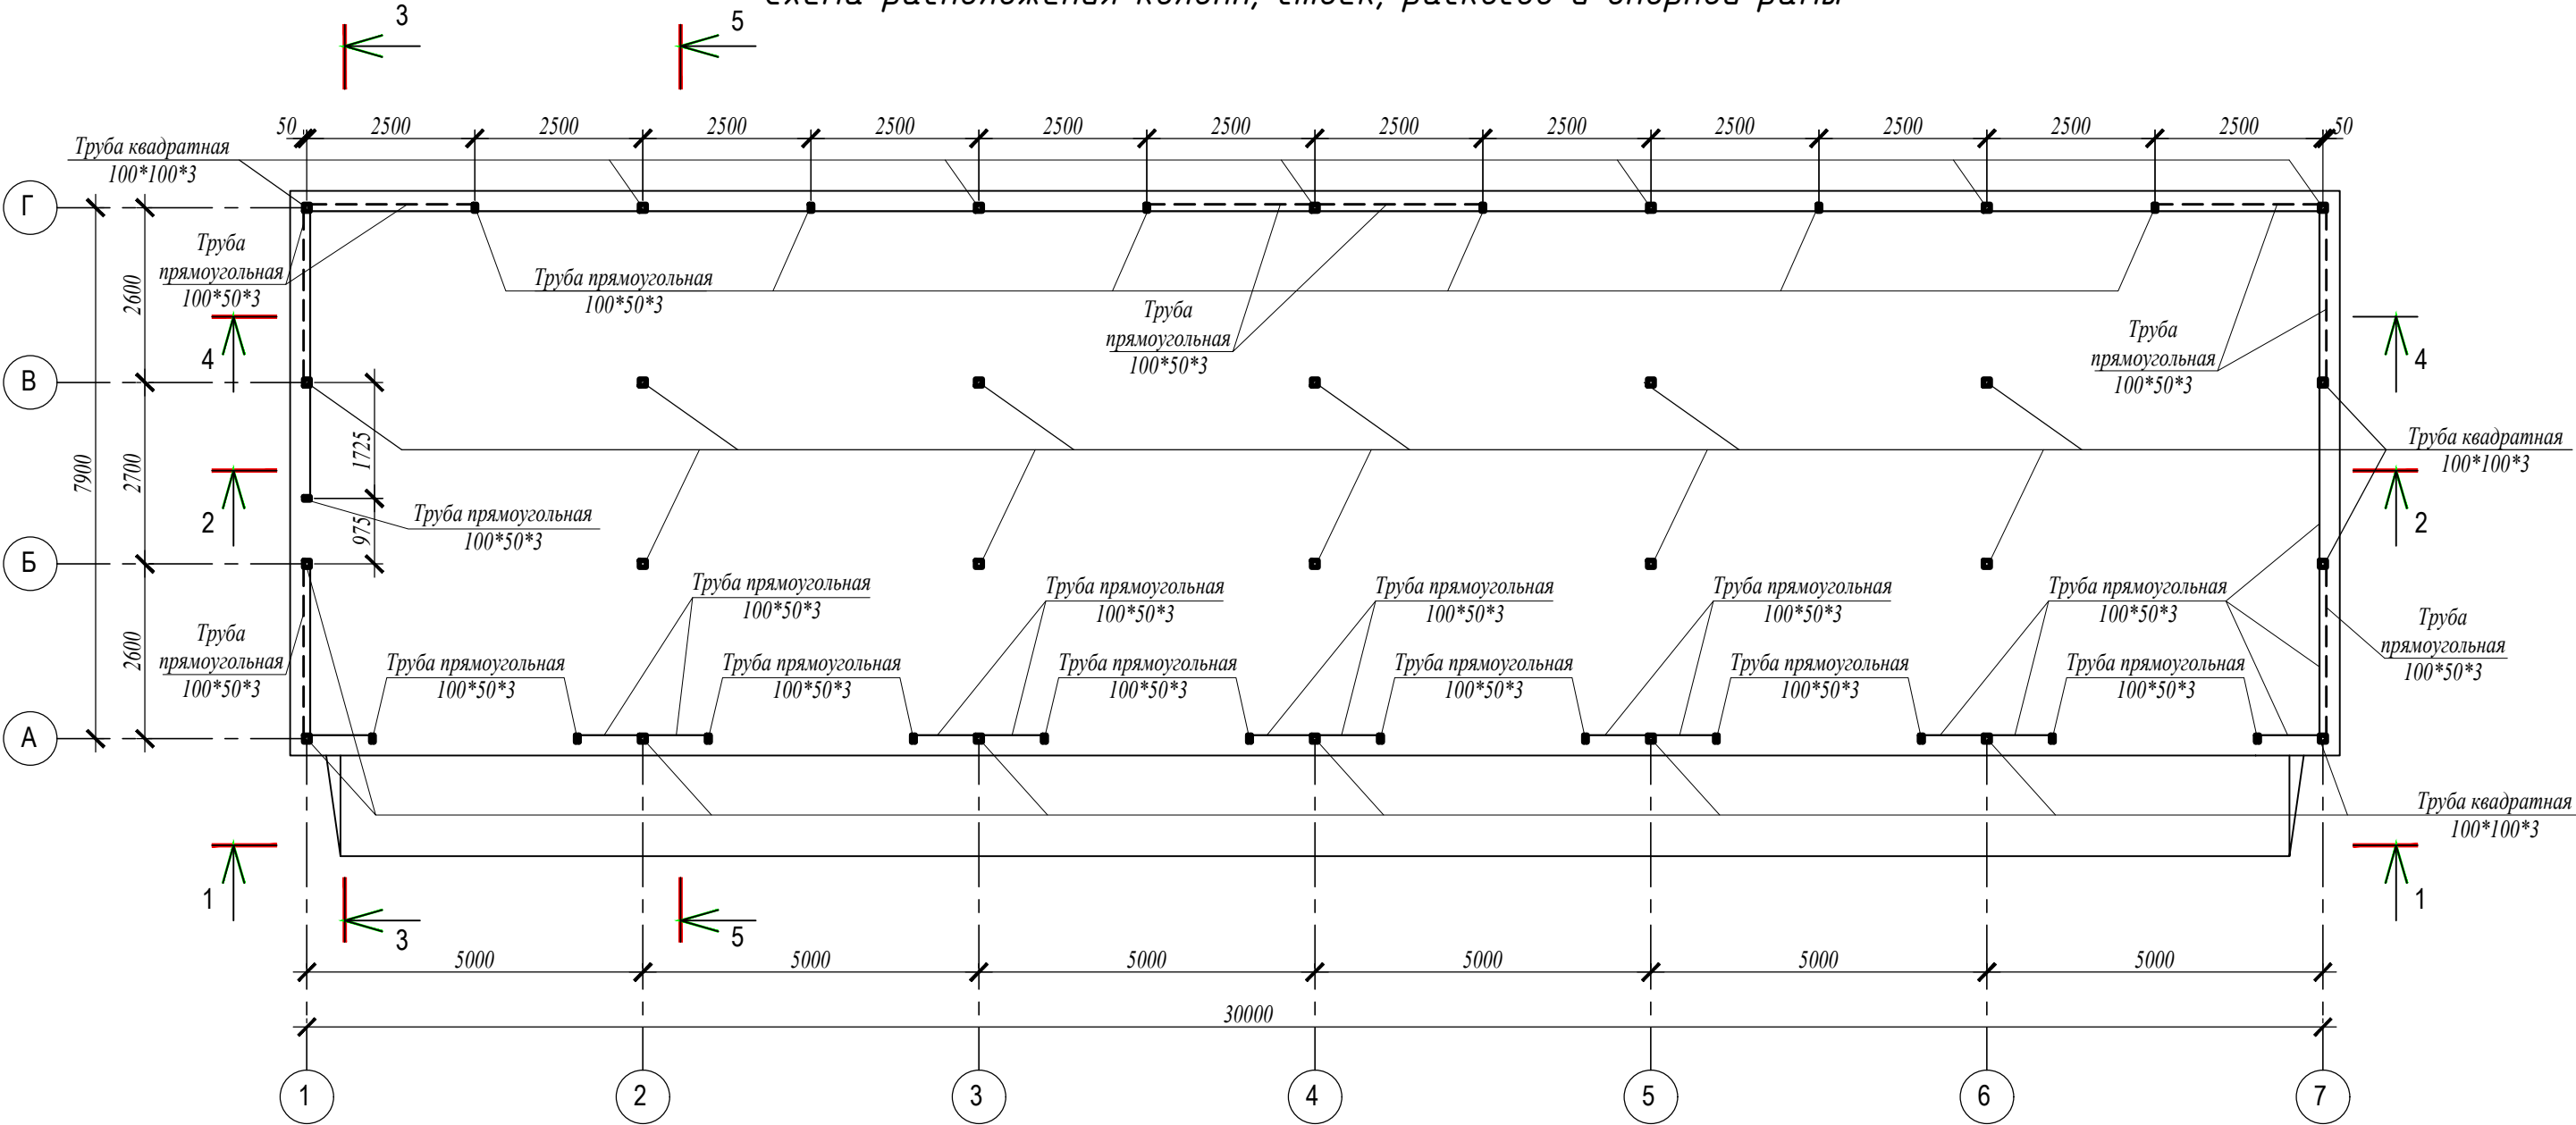


						АР		
						Эскизный проект автомойки		
Изм.	Кол.уч.	Лист	№ док.	Подпись	Дата	Московская обл, Клинский р-н, г.п. Клин, ул. Дурыманова, уч.№20а	Стадия П	Лист 5
Выполнил	Долгов					Схема расположения колонн, стоек, раскосов и опорной рамы.	89107686771	
							89107686771	
							89107686771	
							89107686771	
							89107686771	
							89107686771	
							89107686771	

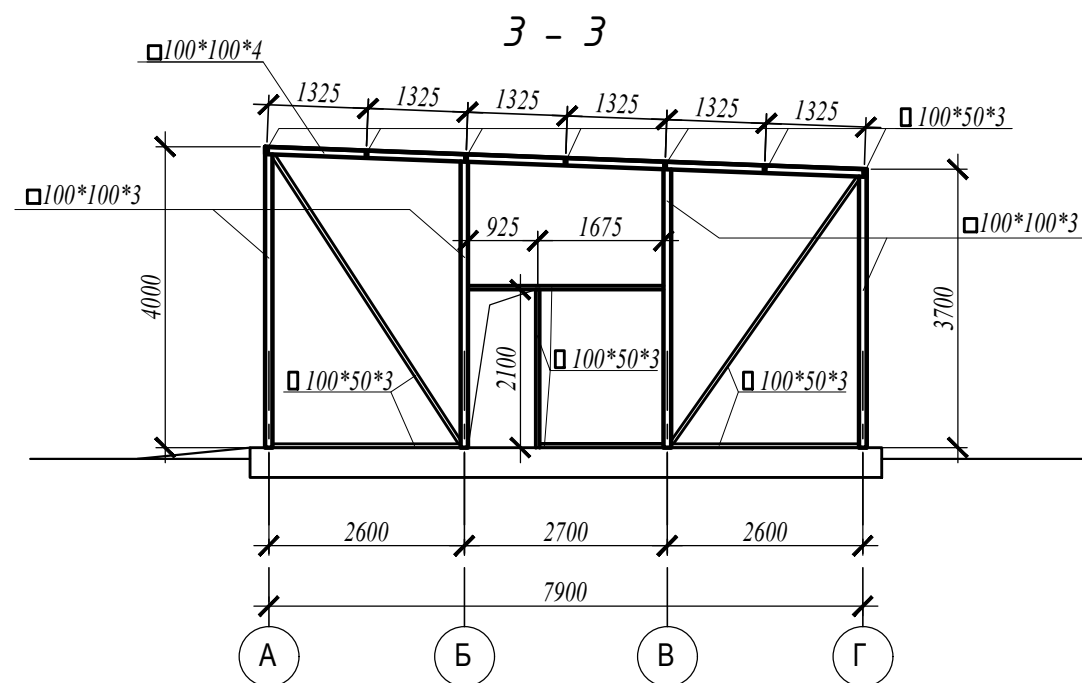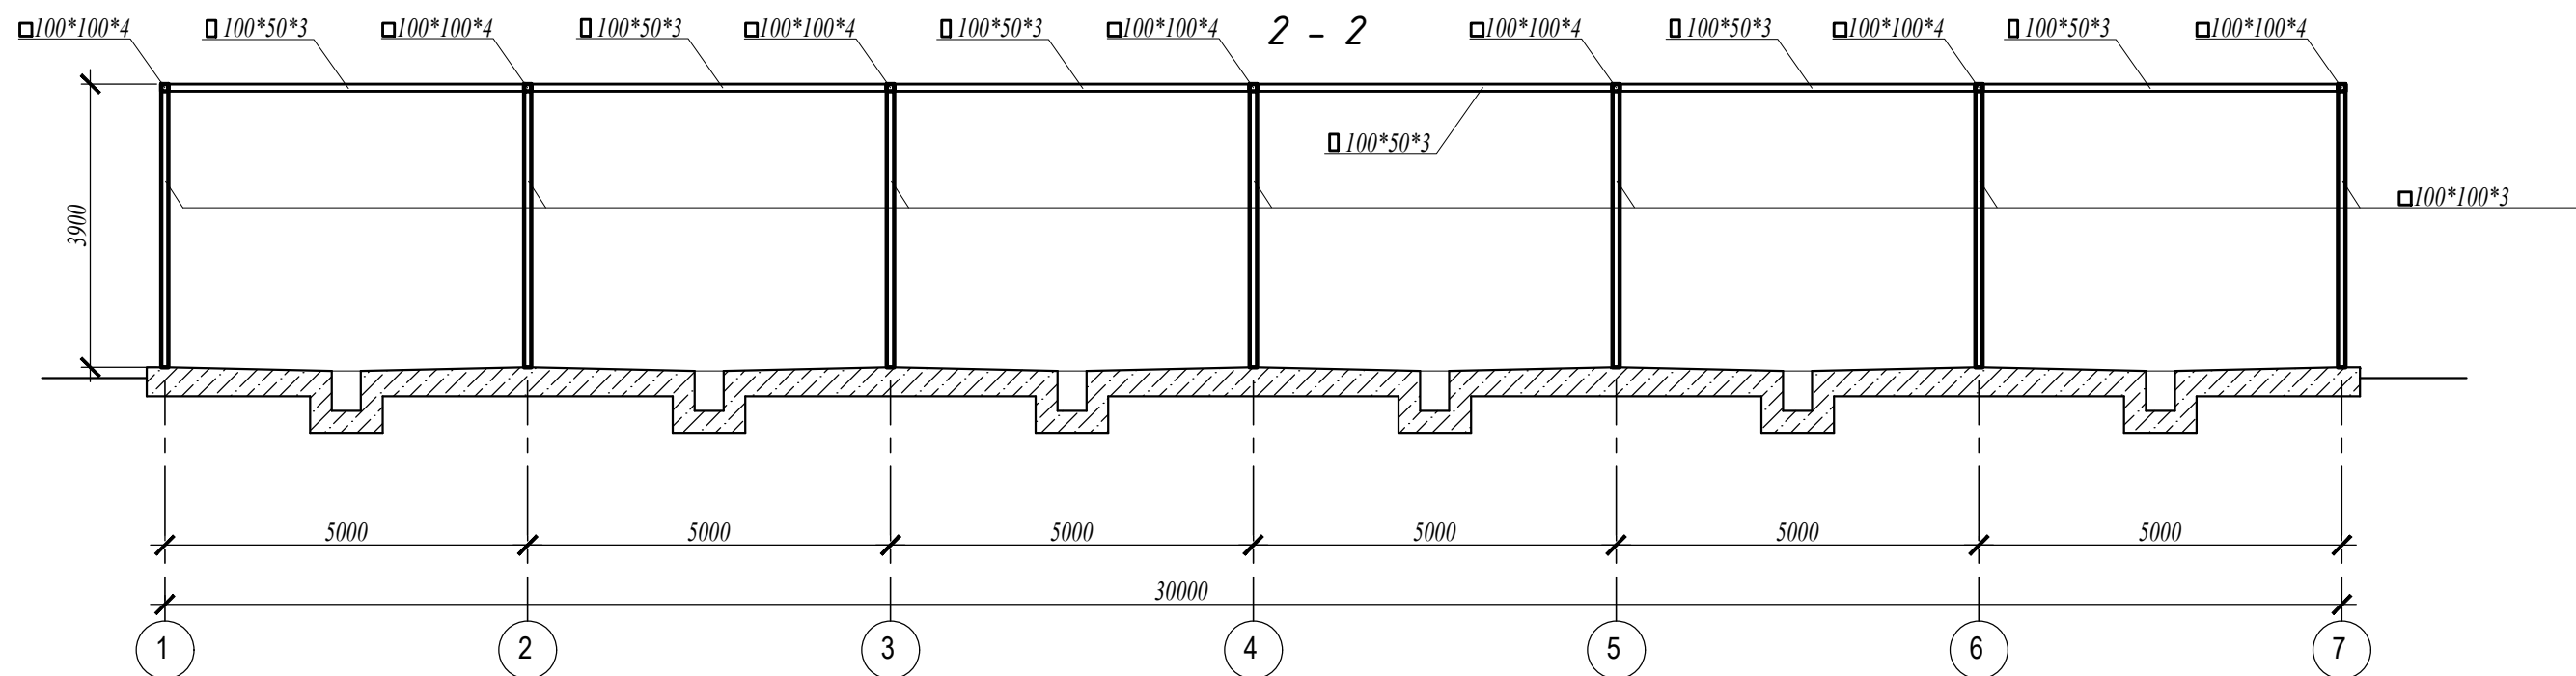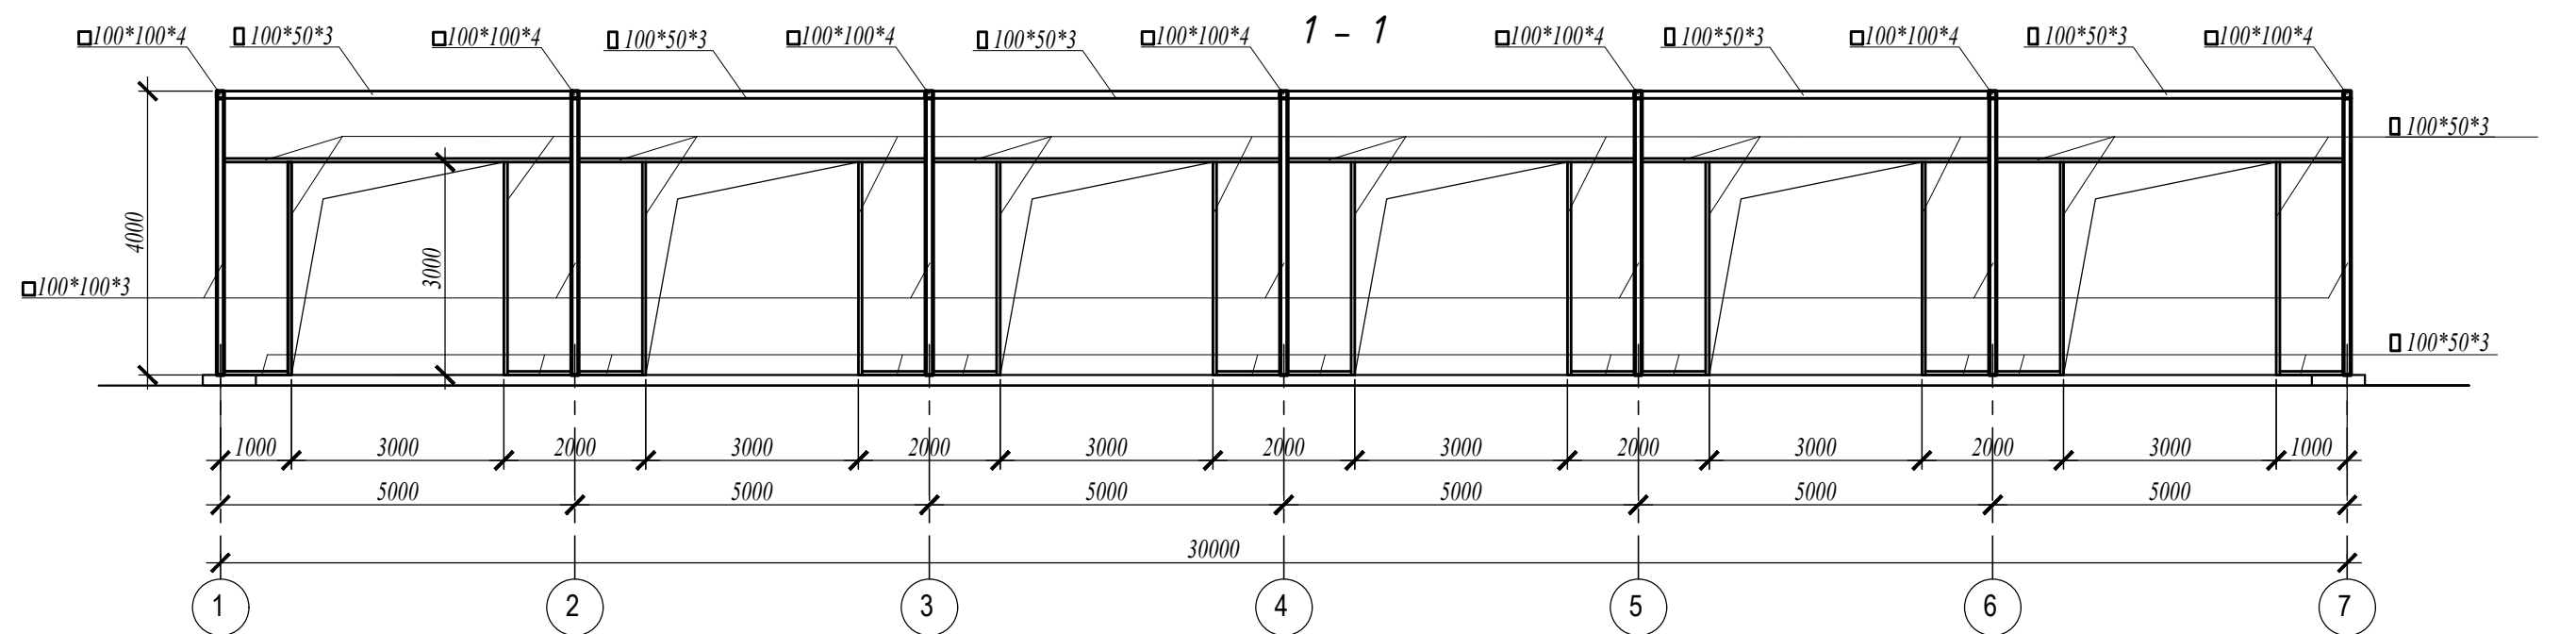


						АР			
						Эскизный проект автомойки			
Изм.	Кол.уч.	Лист	№ док.	Подпись	Дата				
Выполнил	Долгов					Московская обл, Клинский р-н, г.п. Клин, ул. Дурыманова, уч.№20а	Стадия	Лист	Листов
							П	6	
						Сечения 1-1, 2-2, 3-3.	89107686771		

4 - 4

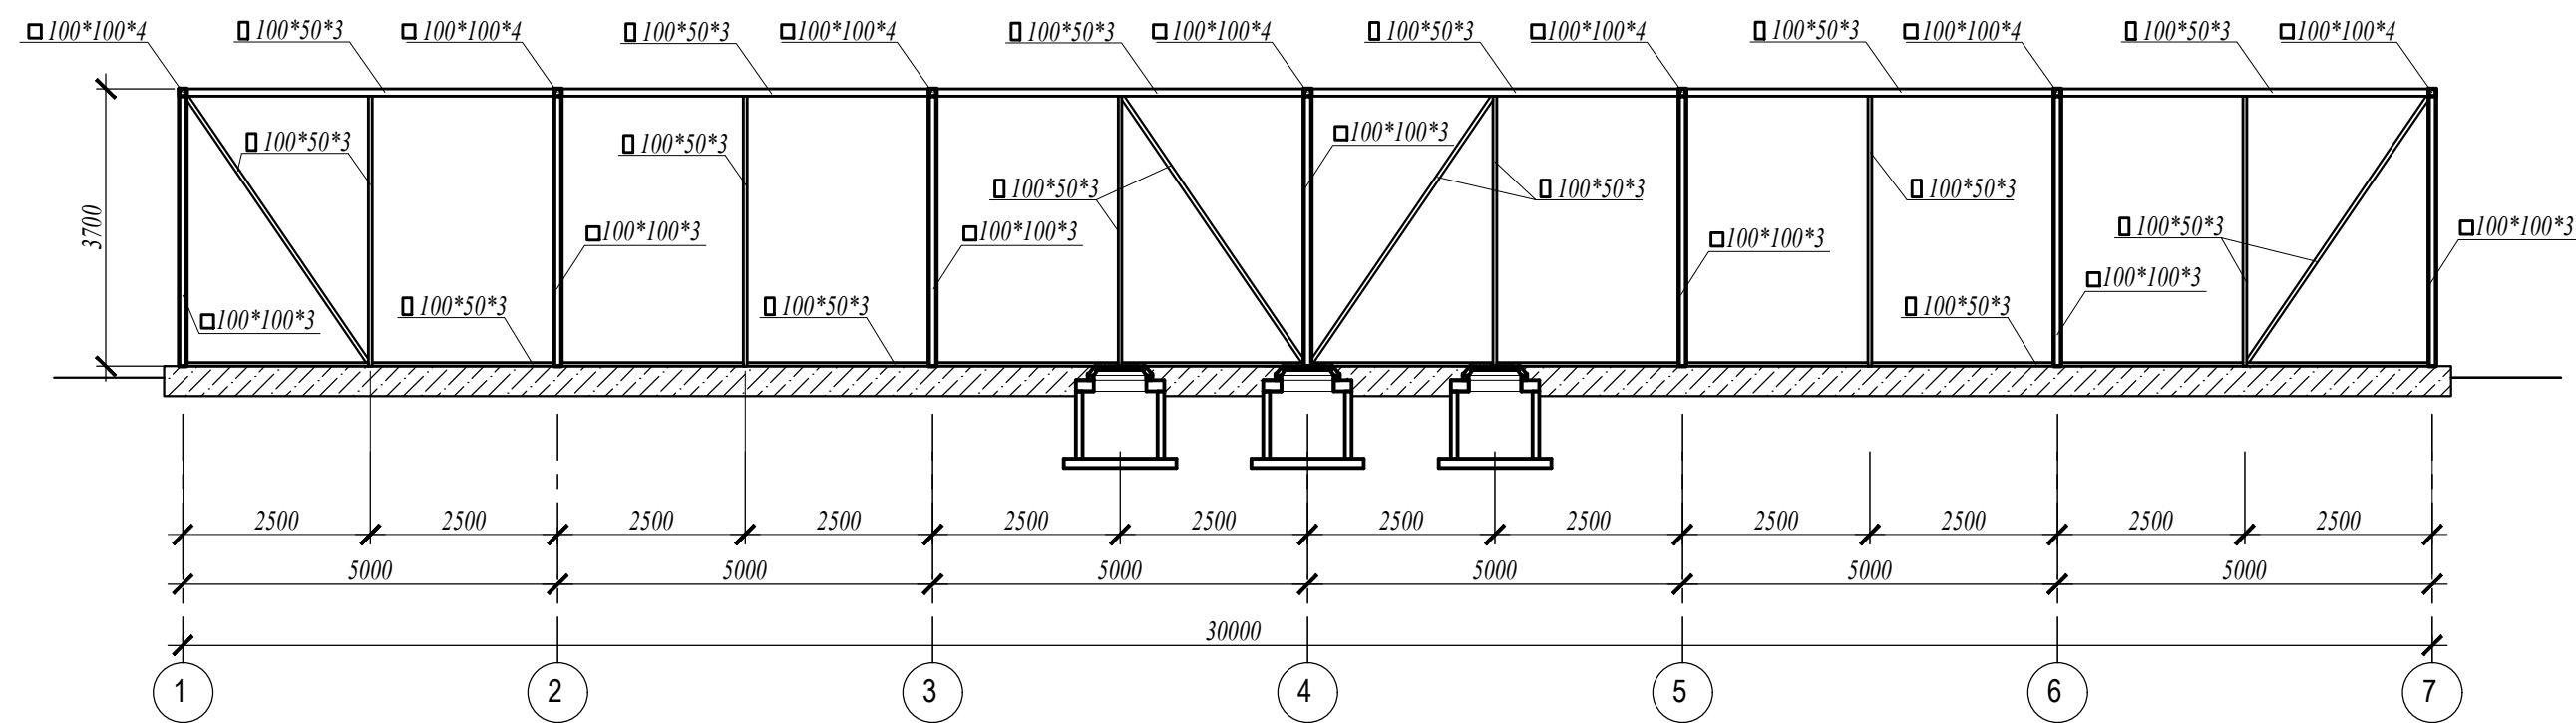


5 - 5

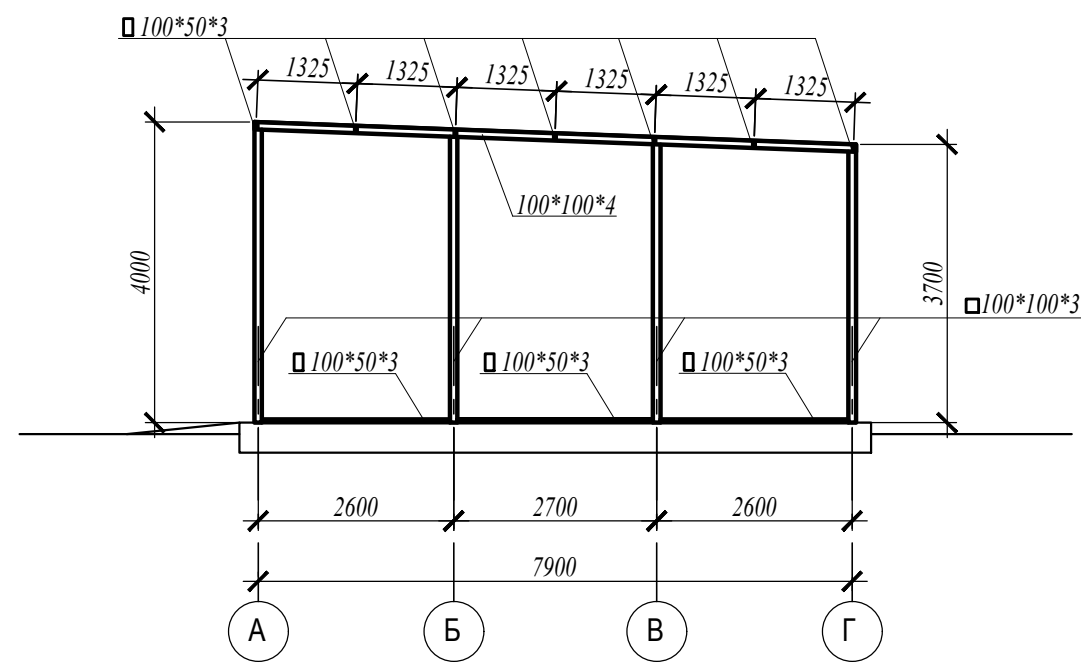

						АР		
						Эскизный проект автомойки		
Изм.	Кол.уч.	Лист	№ док.	Подпись	Дата	Московская обл, Клинский р-н, г.п. Клин, ул. Дурыманова, уч.№20а	Стадия	Лист
Выполнил	Долгов						П	7
						Сечение 4 - 4, 5 - 5.	89107686771	

Схема расположения балок и прогонов покрытия

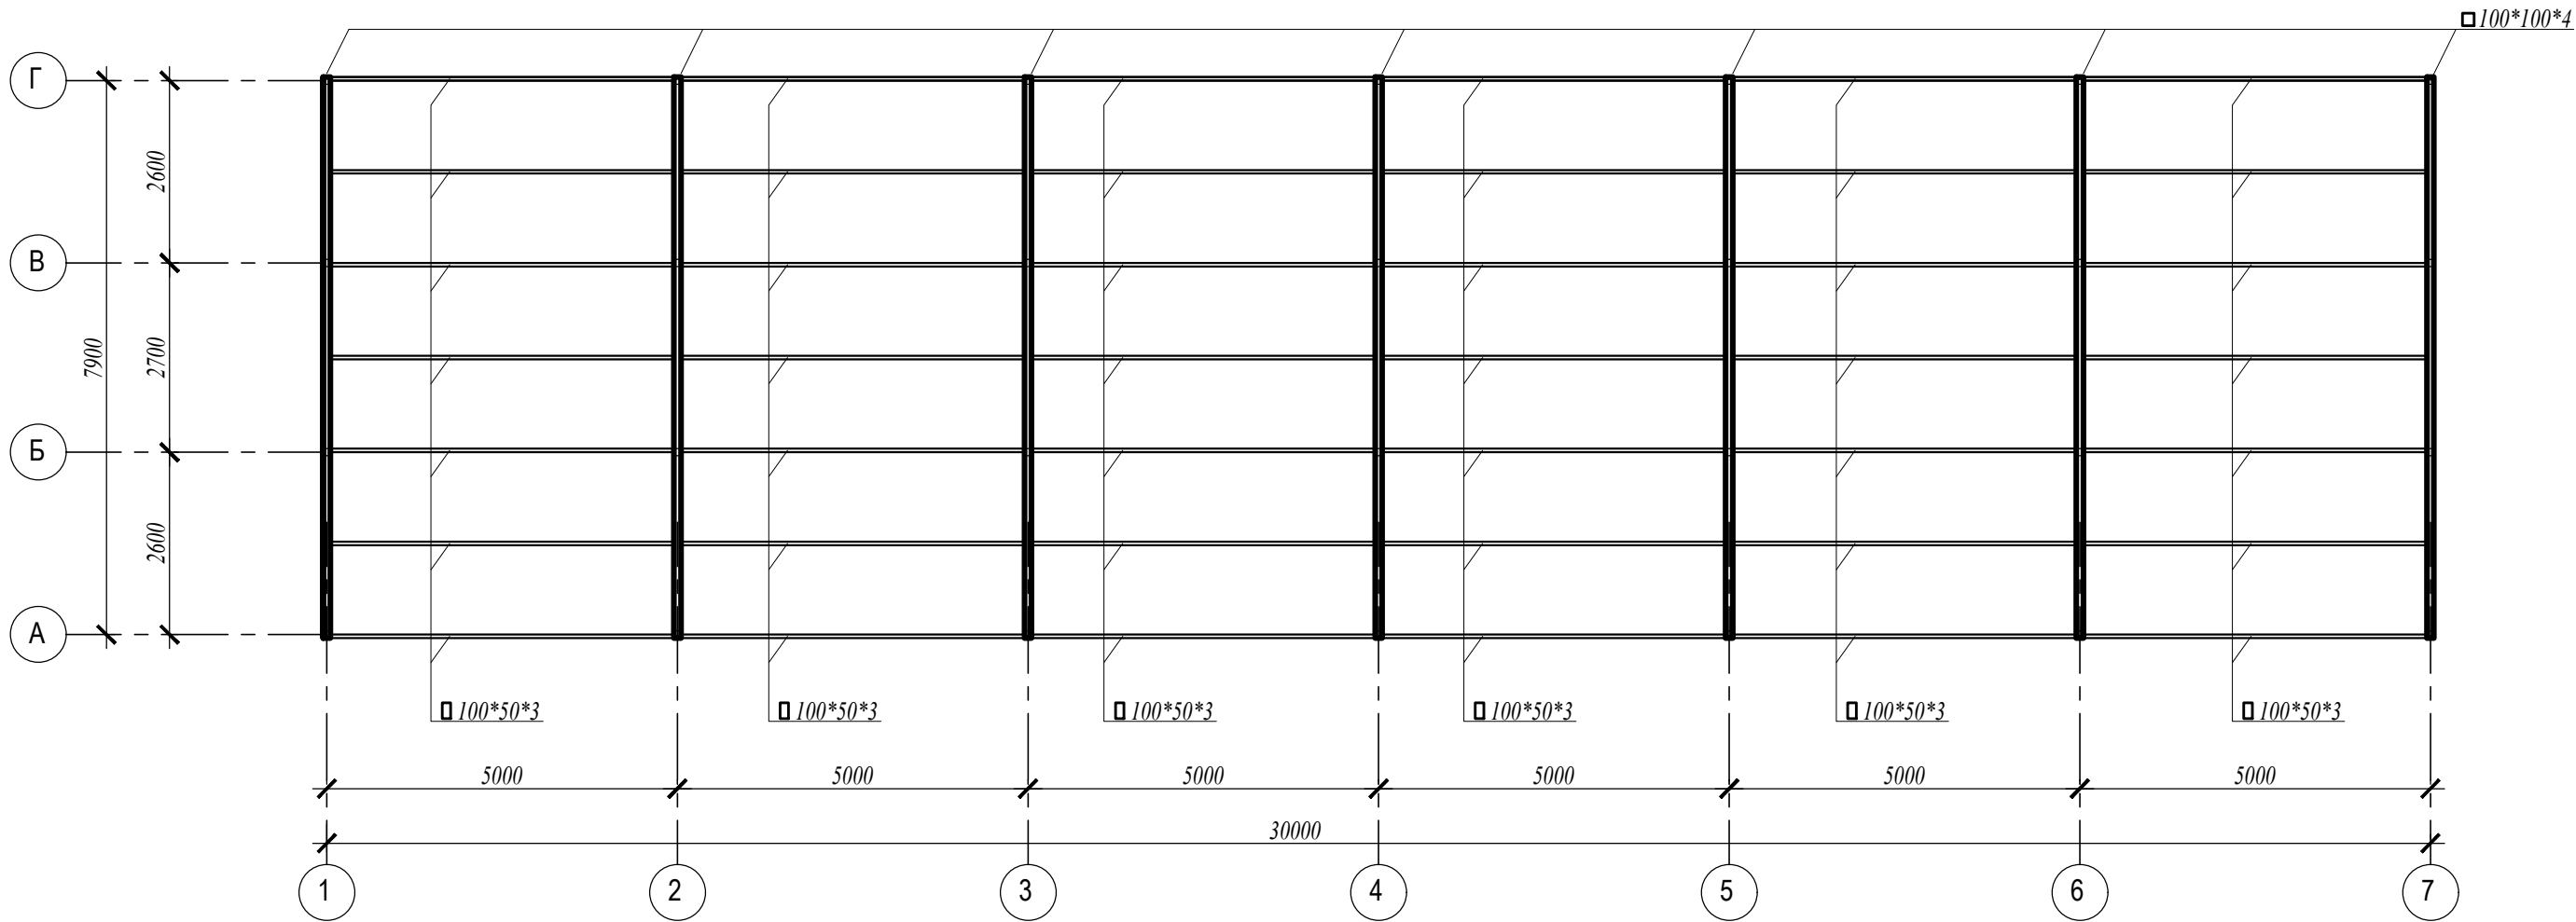

						АР			
						Эскизный проект автомойки			
Изм.	Кол.уч.	Лист	№ док.	Подпись	Дата				
Выполнил		Долгов				Московская обл, Клинский р-н, г.п. Клин, ул. Дурыманова, уч.№20а	Стадия	Лист	Листов
							П	8	
						Схема расположения балок и прогонов покрытия.		89107686771	